

ΕΦΗΜΕΡΙΣ ΤΗΣ ΚΥΒΕΡΝΗΣΕΩΣ
ΤΗΣ ΕΛΛΗΝΙΚΗΣ ΔΗΜΟΚΡΑΤΙΑΣ

ΕΝ ΑΘΗΝΑΙΣ ΤΗ 19 ΜΑΪΟΥ 1981 | ΤΕΥΧΟΣ ΤΕΤΑΡΤΟΝ | ΑΡΙΘΜΟΣ ΦΥΛΛΟΥ 266

ΠΕΡΙΕΧΟΜΕΝΑ

ΑΠΑΛΛΟΤΡΙΩΣΕΙΣ

ΑΠΟΦΑΣΕΙΣ

ΠΟΛΕΟΔΟΜΙΑ

ΑΠΟΦΑΣΕΙΣ

ΑΠΑΛΛΟΤΡΙΩΣΕΙΣ

ΑΠΟΦΑΣΕΙΣ

Ἀριθ. Κ. 10302/686 (1)

Περὶ δημιουργίας ζώνης παραλίας στὴ θέση «Σκαβοβίγγλα» Ἁγ. Σπυρίδωνα Περιθείας Ν. Κερκύρας, πρὸ ἰδιοκτησίας ἀφῶν Λουδοβίκου καὶ Ἀναστασίου Συριώτη.

Ο ΥΠΟΥΡΓΟΣ ΟΙΚΟΝΟΜΙΚΩΝ

Ἔχοντας ὑπόψη:

1. Τὶς διατάξεις τῶν παρ. 2 καὶ 5 τοῦ ἄρθρου 6 τοῦ Α.Ν. 2344/1940 «περὶ αἰγιαλοῦ καὶ παραλίας», ὅπως ἀντικαταστάθηκαν μὲ τὶς διατάξεις τοῦ ἄρθρου 13 τοῦ Νόμου 1078/1980.
2. Τὴ σύμφωνη γνώμη τοῦ Γενικοῦ Ἐπιτελείου Ναυτικοῦ, ποὺ διατυπώθηκε στὸ Φ. 187.2/729/4 Σχετ. 2387/10.11.1980 ἔγγραφό του.
3. Τὴν 15882/22.12.80 ἀπόφαση τοῦ Νομάρχη Κερκύρας, μὲ τὴν ὁποία ἐπικυρώθηκαν ἡ ἔκθεση τῆς ἐπιτροπῆς καὶ τὸ σχετικὸ τοπογραφικὸ καὶ ὑψομετρικὸ διάγραμμα, ποὺ δημοσιεύθηκαν στὸ μὲ ἀριθμὸ 31/27.1.81 ΦΕΚ τ. Δ΄.
4. Τὴ Δ. 2652/66/20.5.80 κοινὴ ἀπόφαση τῶν Πρωθυπουργοῦ καὶ Ὑπουργοῦ Οἰκονομικῶν «περὶ ἀναθέσεως ἁρμοδιοτήτων στοὺς Ὑφυπουργοὺς Οἰκονομικῶν», ἀποφασίζουμε:

Ἐγκρίνουμε, γιὰ τὴν προσαύξηση τοῦ αἰγιαλοῦ, τὴ ζώνη παραλίας στὴ θέση «Σκαβοβίγγλα» Ἁγ. Σπυρίδωνα Περιθείας Ν. Κερκύρας πρὸ ἰδιοκτησίας Ἀφῶν Λουδοβίκου καὶ Ἀναστασίου Συριώτη, ὅπως αὐτὴ καθορίσθηκε ἀπὸ τὴν ἁρμόδια ἐπιτροπὴ τοῦ ἄρθρου 74 τοῦ 636/1977 Π. Διατάγματος καὶ εἰκονίζεται στὸ ἀπὸ 1.3.80 καὶ μὲ κλίμακα 1:500 τοπογραφικὸ καὶ ὑψομετρικὸ διάγραμμα τοῦ πολιτικοῦ μηχανικοῦ Νικολάου Τρύφωνα, τὸ ὁποῖο ἔχει θεωρηθεῖ ἀπὸ τὴ Διεύθυνση Τεχνικῶν Ὑπηρεσιῶν Ν. Κερκύρας τὴν 20.9.1980 καὶ συνοδεύει τὴν ἀπὸ 20.9.80 ἔκθεση τῆς ἐν λόγῳ ἐπιτροπῆς.

Ἡ παροῦσα ἀπόφαση μαζὶ μὲ τὴν ἔκθεση τῆς ἐπιτροπῆς καὶ τὸ τοπογραφικὸ διάγραμμα νὰ δημοσιευθοῦν στὴν Ἐφημερίδα τῆς Κυβερνήσεως (ἄρθρ. 13 Ν. 1078/80).

Ἀθῆναι, 7 Ἀπριλίου 1981

Ο ΥΦΥΠΟΥΡΓΟΣ
ΠΑΝΑΓΙΩΤΗΣ ΜΠΟΚΟΒΟΣ

ΕΚΘΕΣΙΣ

Καθορισμοῦ ὁριογραμμῶν αἰγιαλοῦ καὶ παραλίας εἰς θέσιν «Σκαβοβίγγλα» Ἁγίου Σπυρίδωνος Κοινότητος Περιθείας Κερκύρας πρὸ ἰδιοκτησίας ἀδελφῶν Λουδοβίκου καὶ Ἀναστασίου Συριώτη.

Ἐν Κερκύρᾳ σήμερον τὴν 20.9.80 ἡ κατὰ νόμον ἁρμοδία ἐπιτροπὴ καθορισμοῦ τῶν ὁρίων αἰγιαλοῦ καὶ παραλίας, ἀποτελουμένη ἐκ τῶν: 1) Κωνσταντίνου Σκεροῦ, Οἰκονομικοῦ Ἐφόρου Κερκύρας, 2) Παναγιώτου Σκαρμέα, Λιμενάρχου Κερκύρας, 3) Δημητρίου Μακκᾶ, προϊσταμένου Τ.Ε.Ε.— Διευθύνσεως Τ.Υ. Ν. Κερκύρας, συνελθοῦσα ἐν τῷ καταστήματι τῆς Οἰκονομικῆς Ἐφορίας Κερκύρας καὶ λαβοῦσα ὑπ' ὄψιν: α) Τὴν ἀπὸ 31.10.79 ὑποβληθεῖσαν αἴτησιν τῶν ἀδελφῶν Λουδοβίκου καὶ Ἀναστασίου Συριώτη «περὶ καθορισμοῦ τὸ πρῶτον ὁριογραμμῶν αἰγιαλοῦ καὶ παραλίας εἰς θέσιν Σκαβοβίγγλα Ἁγίου Σπυρίδωνος Κοινότητος Περιθείας Κερκύρας, β) τὸ ὑποβληθὲν τοπογραφικὸν διάγραμμα ὑπὸ κλίμακα 1:500 τῆς ἀνωτέρω περιοχῆς συνταχθὲν ὑπὸ τοῦ πολιτικοῦ μηχανικοῦ Νικολάου Τρύφωνα τὴν 1.3.80 δεόντως ἠλεγμένον καὶ θεωρημένον ὑπὸ τῆς Διευθύνσεως Τ.Υ. Ν. Κερκύρας, γ) τὰς διατάξεις τοῦ Α.Ν. 2344/40 «περὶ αἰγιαλοῦ καὶ παραλίας» ὡς αὗται συνεπληρώθησαν καὶ ἐτροποποιήθησαν μεταγενεστέρως στὶς 20.9.80, δ) τὰ ἐκ τῆς διενεργηθείσης τὴν 13.11.79 αὐτοψίας προκύψαντα στοιχεῖα, ἀποφασίζει:

Καθορίζει ἐπὶ τοῦ ὡς ἄνω (β) τοπογραφικοῦ διαγράμματος:

I. Διὰ συνεχοῦς ἐρυθρᾶς γραμμῆς τὸ ὅριο τοῦ αἰγιαλοῦ.
II. Διὰ κιτρίνης γραμμῆς τὸ ὅριον τῆς παραλίας.

Ἀναλυτικῶς:

Ὡς ὁριογραμμὴ αἰγιαλοῦ ὁρίζεται ἡ πολυγωνικὴ τῶν κορυφῶν 1. 2, 3, 4. 5, 6, 7, 8. 9, 10. 11, 12, 13, 14, 15, 16. 17. 18. 19. 20, 21.

Ἡ κορυφὴ (1) ἐξασφαλίζεται ἀπὸ τὰ σημεῖα Α καὶ Β ποὺ εἶναι πάσσαλοι μὲ τὰς ἀντιστοίχως ἀποστάσεις 8.00 μ. καὶ 9.00 μ.

Ἡ κορυφὴ (2) ἐξασφαλίζεται ἀπὸ τὰ σημεῖα Γ καὶ Δ ποὺ εἶναι πάσσαλοι μὲ τὰς ἀντιστοίχως ἀποστάσεις 6.00 μ. καὶ 7.00 μ.

Ἡ κορυφὴ (3) ἐξασφαλίζεται ἀπὸ τὰ σημεῖα Ε καὶ Ζ ποὺ εἶναι πάσσαλοι μὲ τὰς ἀντιστοίχως ἀποστάσεις 9.00 μ. καὶ 56.50 μ.

Ἡ κορυφὴ (4) ἐξασφαλίζεται ἀπὸ τὰ σημεῖα Η καὶ Θ ποὺ εἶναι πάσσαλοι μὲ τὰς ἀντιστοίχως ἀποστάσεις 5.00 μ. καὶ 19,50 μ.

Ἡ κορυφὴ (5) ἐξασφαλίζεται ἀπὸ τὰ σημεῖα Ι καὶ Κ ποὺ εἶναι πάσσαλοι μὲ τὰς ἀντιστοίχως ἀποστάσεις 7,50 μ. καὶ 10,50 μ.

Ἡ κορυφὴ (6) ἐξασφαλίζεται ἀπὸ τὰ σημεῖα Λ καὶ Μ ποὺ εἶναι πάσσαλοι μὲ τὰς ἀντιστοίχως ἀποστάσεις 8.00 μ. καὶ 6.00 μ.

Ἡ κορυφὴ (7) ἐξασφαλίζεται ἀπὸ τὰ σημεῖα Μ καὶ Ν ποὺ εἶναι πάσσαλοι μὲ τὰς ἀντιστοίχως ἀποστάσεις 6,50 μ. καὶ 8.00 μ.

Ἡ κορυφὴ (8) ἐξασφαλίζεται ἀπὸ τὰ σημεῖα Ξ καὶ Ο ποὺ εἶναι πάσσαλοι μὲ τὰς ἀντιστοίχως ἀποστάσεις 6.00 μ. καὶ 5.00 μ.

Ἡ κορυφὴ (9) ἐξασφαλίζεται ἀπὸ τὰ σημεῖα Ο καὶ Π ποὺ εἶναι πάσσαλοι μὲ τὰς ἀντιστοίχως ἀποστάσεις 5,50 μ. καὶ 7,50 μ.

Ἡ κορυφὴ (10) ἐξασφαλίζεται ἀπὸ τὰ σημεῖα Ρ καὶ Σ ποὺ εἶναι πάσσαλοι μὲ τὰς ἀντιστοίχως ἀποστάσεις 12.00 μ. καὶ 12,50 μ.

Ἡ κορυφὴ (11) ἐξασφαλίζεται ἀπὸ δύο σημεῖα οἰκία μὲ τὰς ἀντιστοίχως ἀποστάσεις 10,50 μ. καὶ 8,50 μ.

Ἡ κορυφὴ (12) ἐξασφαλίζεται ἀπὸ τὰ σημεῖα Σ5 καὶ Ρ ποὺ εἶναι στάση καὶ πάσσαλοι μὲ τὰς ἀντιστοίχως ἀποστάσεις 11,50 μ. καὶ 12.00 μ.

Ἡ κορυφὴ (13) ἐξασφαλίζεται ἀπὸ τὰ σημεῖα Σ καὶ Σ7 ποὺ εἶναι πάσσαλοι καὶ στάση, μὲ τὰς ἀντιστοίχως ἀποστάσεις 8.00 μ..

Ἡ κορυφὴ (14) ἐξασφαλίζεται ἀπὸ σημεῖο Σ7 ποὺ εἶναι στάση καὶ γωνία οἰκία μὲ τὰς ἀντιστοίχως ἀποστάσεις 6.50 μ. καὶ 31,50 μ.

Ἡ κορυφὴ (15) ἐξασφαλίζεται ἀπὸ γωνία οἰκία καὶ Σ7 ποὺ εἶναι στάση μὲ τὰς ἀντιστοίχως ἀποστάσεις 6.50 μ. καὶ 28.00 μ.

Ἡ κορυφὴ (16) ἐξασφαλίζεται ἀπὸ γωνία οἰκία καὶ σημεῖο Υ ποὺ εἶναι πάσσαλοι μὲ τὰς ἀντιστοίχως ἀποστάσεις 2.00 μ. καὶ 12,50 μ.

Ἡ κορυφὴ (17) ἐξασφαλίζεται ἀπὸ τὸ σημεῖο Φ ποὺ εἶναι πάσσαλοι καὶ κολώνα ΔΕΗ μὲ τὰς ἀντιστοίχως ἀποστάσεις 15.00 μ. καὶ 21.00 μ.

Ἡ κορυφὴ (18) ἐξασφαλίζεται ἀπὸ κολώνα ΔΕΗ καὶ σημεῖο Χ ποὺ εἶναι πάσσαλος μὲ τὰς ἀντιστοίχως ἀποστάσεις 14.00 μ. καὶ 10.00 μ.

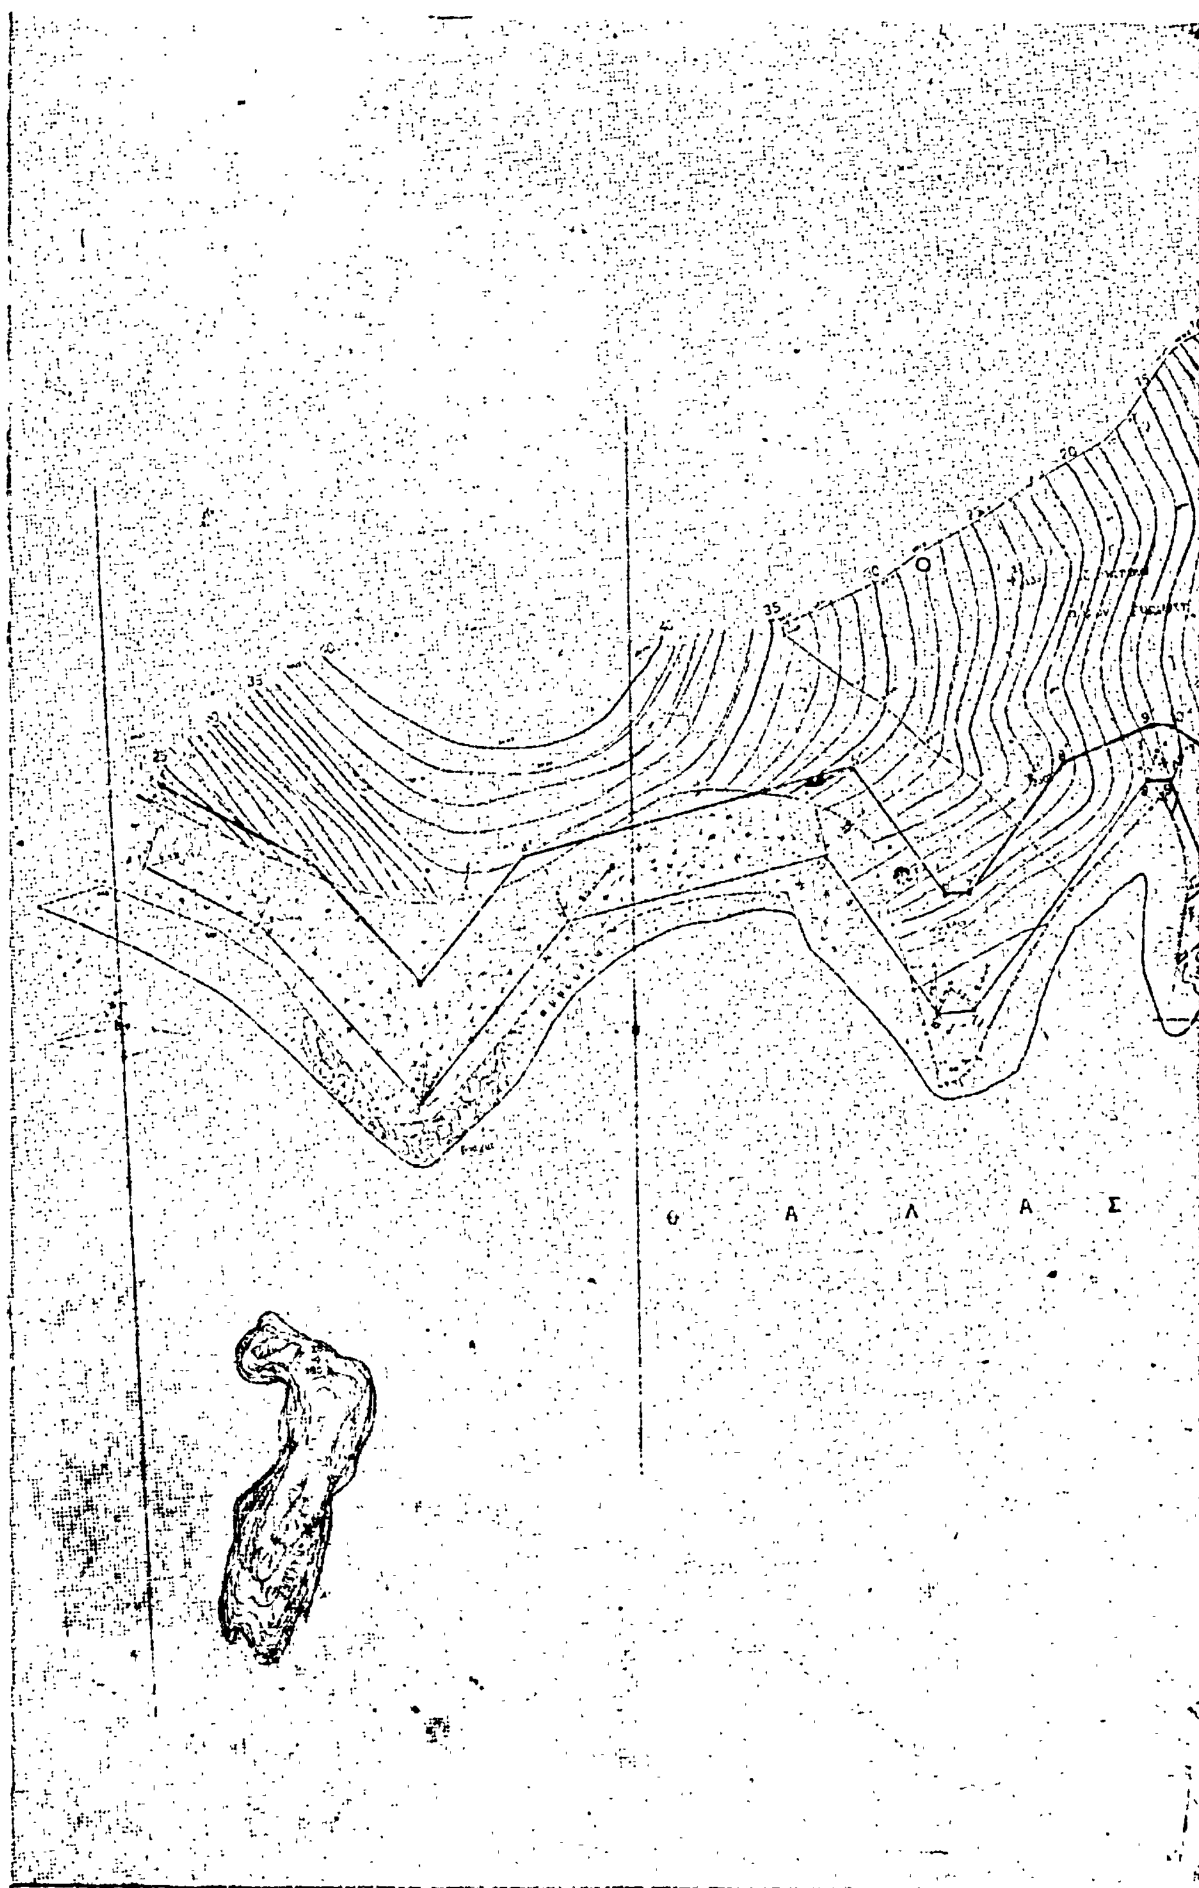
Ἡ κορυφὴ (19) ἐξασφαλίζεται ἀπὸ δύο σημεῖα ποὺ εἶναι γωνίαι οἰκίας μὲ τὰς ἀντιστοίχως ἀποστάσεις 25.00 μ. καὶ 24.00 μ.

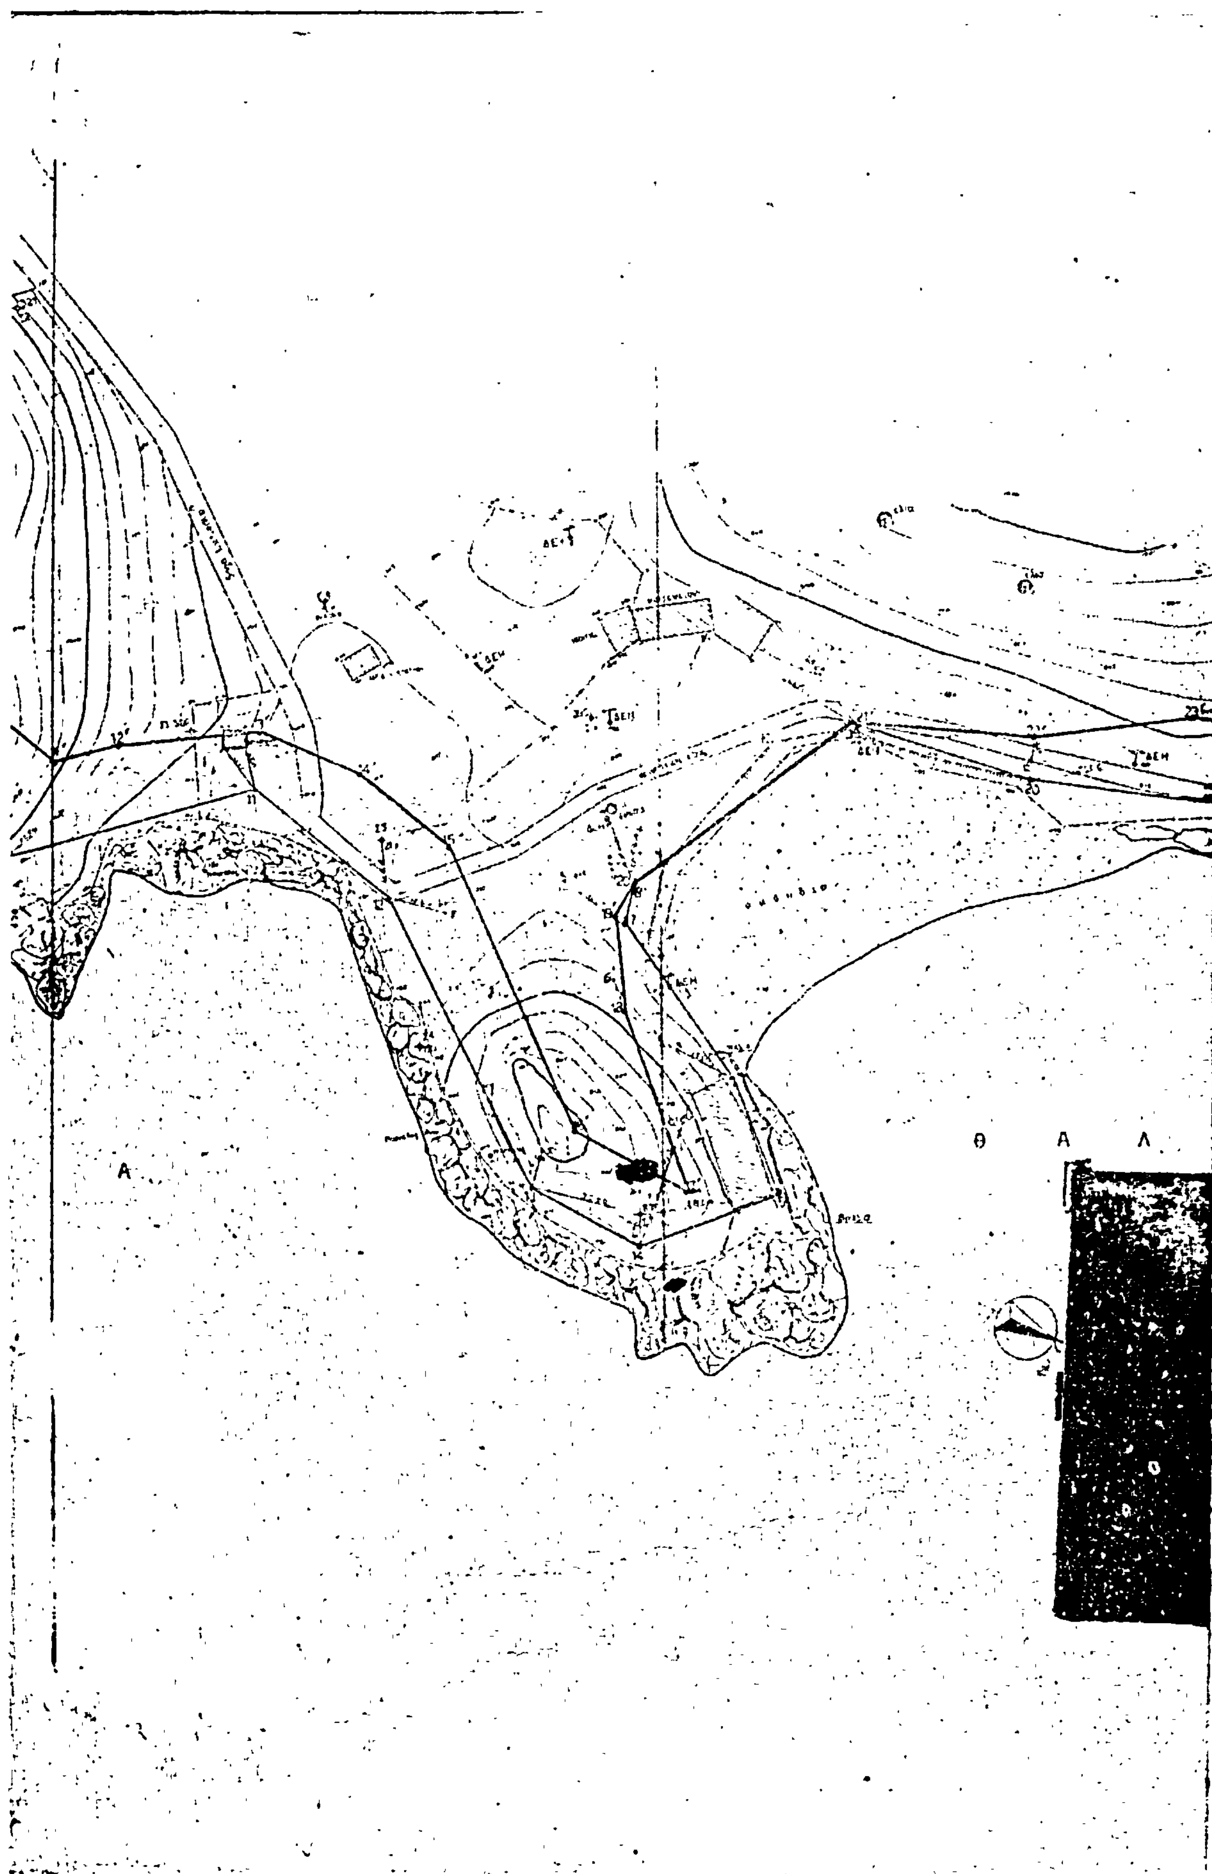
Ἡ κορυφὴ (20) ἐξασφαλίζεται ἀπὸ σημεῖο Ψ ποὺ εἶναι πάσσαλος καὶ κολώνα ΔΕΗ μὲ τὰς ἀντιστοίχως ἀποστάσεις 6.00 μ. καὶ 21.00 μ.

Ἡ κορυφὴ (21) ἐξασφαλίζεται ἀπὸ κολώνα ΔΕΗ καὶ σημεῖο Ο ποὺ εἶναι πάσσαλοι μὲ τὰς ἀντιστοίχως ἀποστάσεις 20.00 μ. καὶ 9,50 μ.

Ὡς ὁριογραμμὴ παραλίας ὁρίζεται ἡ πολυγωνικὴ τῶν κορυφῶν 1' 2'. 3'. 4'. 5'. 6'. 7'. 8'. 9'. 10'. 11'. 12'. 13'. 14'. 15'. 16'. 17'. 18'. 19'. 20'. 21'., καθοριζομένη διὰ τῶν σημείων καὶ ἀποστάσεων ὅπως φαίνεται στὸ τοπογραφικὸ διάγραμμα μὲ κλίμακα 1:500 τοῦ πολιτικοῦ μηχανικοῦ Νικολάου Τρύφωνα, τοῦ παραπάνω ἀναφερομένου. Ἐξαιροῦνται τῆς ζώνης τῆς παραλίας τὰ ἐν αὐτῇ ὑπάρχοντα κτίσματα.

Τὰ Μέλη τῆς Ἐπιτροπῆς
ΚΩΝΣΤ. ΣΚΕΡΟΣ, ΠΑΝΑΓ. ΣΚΑΡΜΕΑΣ,
ΔΗΜ. ΜΑΚΚΑΣ


Θ Α Λ Α Σ


Θ Α Λ
Α

Τοπογραφικον διαγραμμα.
ιδιοκτησιας αδελφων Λουδοβικου ς Αναστασιου Συρωτη
εις Σκαβοβιγγλα Αγιου Σπυριδωνος κοινοτ Περιθειας
Κερκυρας.
Προς καθορισμον (το πρωτον) οριογραμμων αιγιαλου και παραλιας
ΚΛΙΜΑΞ 1:500.

1980

Ο Συντάξας

Ο Ελεγξας

Εθεωρήθη

Π. ΠΟΛΕΝΑΚΗΣ

Οριογραμμη αιγιαλου

Οριογραμμη παραλιας

1 ... ΚΕΡΚΥΡΑΣ

2 ... ΚΕΡΚΥΡΑΣ

3 ΔΗΜΗΤΡΙΟΣ ΜΑΡΚΑΣ ... ΚΕΡΚΥΡΑΣ

Αριθ. 2294 Β 32 Ν.Δ. (2)

Περὶ ἐπικυρώσεως ἐκθέσεως ἐπιτροπῆς καθορισμοῦ τῶν ὁρίων αἰγιαλοῦ καὶ παραλίας στὴν Κοιν. Πορρωθέιτσας.

Ο ΝΟΜΑΡΧΗΣ ΑΧΑΪΑΣ

Ἔχοντας ὑπόψη:

1. Τὶς διατάξεις τοῦ Νόμου 3200/55 «περὶ Διοικητικῆς ἀποκεντρώσεως», ὅπως τροποποιήθηκαν καὶ συμπληρώθηκαν μεταγενέστερα.

2. Τὶς διατάξεις τοῦ ἄρθρου 6 τοῦ Α.Ν. 2344/40 «περὶ αἰγιαλοῦ καὶ παραλίας», ὅπως τροποποιήθηκαν καὶ συμπληρώθηκαν μὲ τὶς διατάξεις τοῦ Α.Ν. 263/68 καὶ τοῦ ἄρθρου 74 Π.Δ. 636/77 (ΦΕΚ 209/77 τ. Α').

3. Τὸ 182.2/260/26.4.80 ἔγγραφο τοῦ Γεν. Ἐπιτελείου Ναυτικοῦ, μὲ τὸ ὁποῖο ἐκφράζει τὴ σύμφωνη γνώμη του.

4. Τὴν ἀπὸ 6.6.79 ἔκθεση τῆς ἐπιτροπῆς τοῦ ἄρθρου 5 Α.Ν. 263/68, ὅπως ἀντικαταστάθηκε μὲ τὸ ἄρθρο 74 τοῦ Π.Δ 636/77, καθὼς καὶ τὸ τοπογραφικὸ διάγραμμα μὲ κλίματα 1:500, στὸ ὁποῖο φαίνεται ἡ ὁριογραμμὴ τοῦ αἰγιαλοῦ καὶ τῆς παραλίας στὴν Κοιν. Πορρωθέιτσας καὶ μπροστὰ στὴ φερόμενη ἰδιοκτησία Π. Κομίλη κλπ. ποὺ συντάχθηκε τὸν Ἰούλιο 1978 ἀπὸ τοὺς ἰδιῶτες Ν. Περδικάρη καὶ Ι. Βαΐνα τοπ. μηχανικοῦ καὶ θεωρήθηκε στὶς 7.12.78 ἀπὸ τὸ Δ/ντὴ Τεχνικῶν Ὑπηρεσιῶν Ν. Ἀχαΐας Α. Γεωργαντόπουλο, ἐπιθεωρητὴ μὲ 2ο βαθμό, μὲ τὴν ὁποία ἔκθεση ἡ ἐπιτροπὴ καθορίζει ἐπὶ τοῦ διαγράμματος μὲ ἐρυθρὰ συνεχῆ γραμμὴ τὴν ὁριογραμμὴ τοῦ αἰγιαλοῦ καὶ μὲ κίτρινη συνεχῆ γραμμὴ τὴν ὁριογραμμὴ τῆς παραλίας στὴν ἀναφερόμενη στὸ θέμα τοποθεσία, ἀποφασίζουμε:

Ἐπικυρώνουμε τὴν ἀπὸ 6.6.79 ἔκθεση τῆς ἐπιτροπῆς καθορισμοῦ τῶν ὁρίων τοῦ αἰγιαλοῦ καὶ τῆς παραλίας ποὺ προβλέπεται ἀπὸ τὸ ἄρθρο 5 τοῦ Α.Ν. 263/68, ὅπως τοῦτο ἀντικαταστάθηκε καὶ συμπληρώθηκε μὲ τὶς διατάξεις τοῦ ἄρθρου 74 τοῦ Π.Δ. 636/77, ὅπως καὶ τὸ τοπογραφικὸ διάγραμμα ποὺ συντάχθηκε τὸν Ἰούλιο 1978 καὶ θεωρήθηκε στὶς 7.12.1978 καὶ στὸ ὁποῖο καθορίζονται μὲ ἐρυθρὰ συνεχῆ γραμμὴ ἡ ὁριογραμμὴ τοῦ αἰγιαλοῦ καὶ μὲ κίτρινη συνεχῆ γραμμὴ ἡ ὁριογραμμὴ τῆς παραλίας στὴν Κοινότητα Πορρωθέιτσας καὶ μπροστὰ στὴν φερόμενη ἰδιοκτησία Π. Κομίλη κ.λ.π.

Ἡ παροῦσα ἀπόφαση καὶ ἡ ἀπὸ 6.6.79 ἔκθεση τῆς ἐπιτροπῆς, καθὼς καὶ τὸ τοπογραφικὸ διάγραμμα ποὺ συνοδεύει τὴν ἔκθεση νὰ δημοσιευθοῦν στὴν Ἐφημερίδα τῆς Κυβερνήσεως.

Πάτραι, 8 Ἀπριλίου 1981

Ὁ Νομάρχης
ΝΙΚ. ΧΑΝΟΣ

ΕΚΘΕΣΗ

Ἐπιτροπῆς τοῦ ἄρθρου 74 Π.Δ. 636/77 «περὶ καθορισμοῦ αἰγιαλοῦ καὶ παραλίας, ἰδιοκτησίας Ἑλληνικοῦ Δημοσίου Νομοῦ Ἀχαΐας (παραλιακὴ ἔκταση μπροστὰ ἀπὸ τὴν ἰδιοκτησία Π. Κομίλη κλπ.) στὴν Κοινότητα Πορρωθέιτσας.

Οἱ ὑπογεγραμμένοι:

1. Ἀνδρέας Τριάντης Οἰκον. Ἔφορος Ἀκράτας

2) Ἰωάννης Κιούπης Ἀνθυποπλοίαρχος Λ.Σ.—Λιμενάρχης Αἰγίου.

3. Θεόδωρος Δεληγιάννης πολ. μηχανικὸς ἐπὶ 5ῳ βαθμῷ ἀποτελοῦντες τὴν ἐπιτροπὴ καθορισμοῦ τῶν ὁρίων τοῦ αἰγιαλοῦ δυνάμει τοῦ ἄρθρου 74 τοῦ Π.Δ. 636/77 μετέβημεν ἐπιτοπίως τὸ πρῶτον τὴν 6 τοῦ μηνὸς Ἰουνίου 1979 στὴν παραλία τῆς Κοινότητος Πορρωθέιτσας πρὸς αὐτοψία καὶ χάραξη τῆς ὁριογραμμῆς αἰγιαλοῦ καὶ παραλίας μπροστὰ τῆς φερομένης ἰδιοκτησίας τοῦ Π. Κομίλη κλπ. ποὺ βρίσκεται στὴν Κοινότητα Πορρωθέιτσας κατόπιν τῆς ἀπὸ 18.7.1978 αἰτήσεως τοῦ Π. Κομίλη καὶ λοιπῶν ἐνδιαφερομένων καὶ λαβόντες ὑπόψη:

α) Τὸ ἀπὸ Ἰούλιο 1978 κλίμακα 1:500 συνταχθὲν τοπογραφικὸ διάγραμμα ἀπὸ τοὺς ἰδιῶτες Ν. Περδικάρη καὶ Ἰωάν. Βαΐνα τοπ. μηχανικὸ ἐλέγχθηκε ἀπὸ τὴ Δ/νση Τεχν. Ὑπηρεσιῶν καὶ θεωρήθηκε ἀπὸ τὸ Δ/ντὴ Τεχν. Ὑπηρεσιῶν Νομοῦ Ἀχαΐας Α. Γεωργαντόπουλο ἐπιθεωρητὴ μὲ 2ο βαθμό.

β) Τὸ πλῆθος τῶν κορυφῶν τῆς ὁριογραμμῆς αἰγιαλοῦ ἀπὸ τοῦ 1 ἕως τοῦ 18.

γ) Τὸ πλῆθος τῶν κορυφῶν τῆς ὁριογραμμῆς παραλίας ἀρχομένην ἀπὸ τοῦ 1' ἕως τοῦ 18'.

δ) Τὸν τρόπο ἀσφαλίσεως ἁπάντων τῶν κορυφῶν στὸ συνημμένο διάγραμμα.

ε) Ἅπαντα τὰ ὁρόσημα τὰ ἐμφαινόμενα στὸ τοπογραφικὸ διάγραμμα εἶναι βάθρα ἐκ μπετόν.

ζ) Τὰς διατάξεις τοῦ ἄρθρου 74 Π.Δ. 636/77 «περὶ τροποποιήσεως καὶ συμπληρώσεως τῶν διατάξεων τοῦ Α.Ν. 2344/40 «περὶ αἰγιαλοῦ καὶ παραλίας».

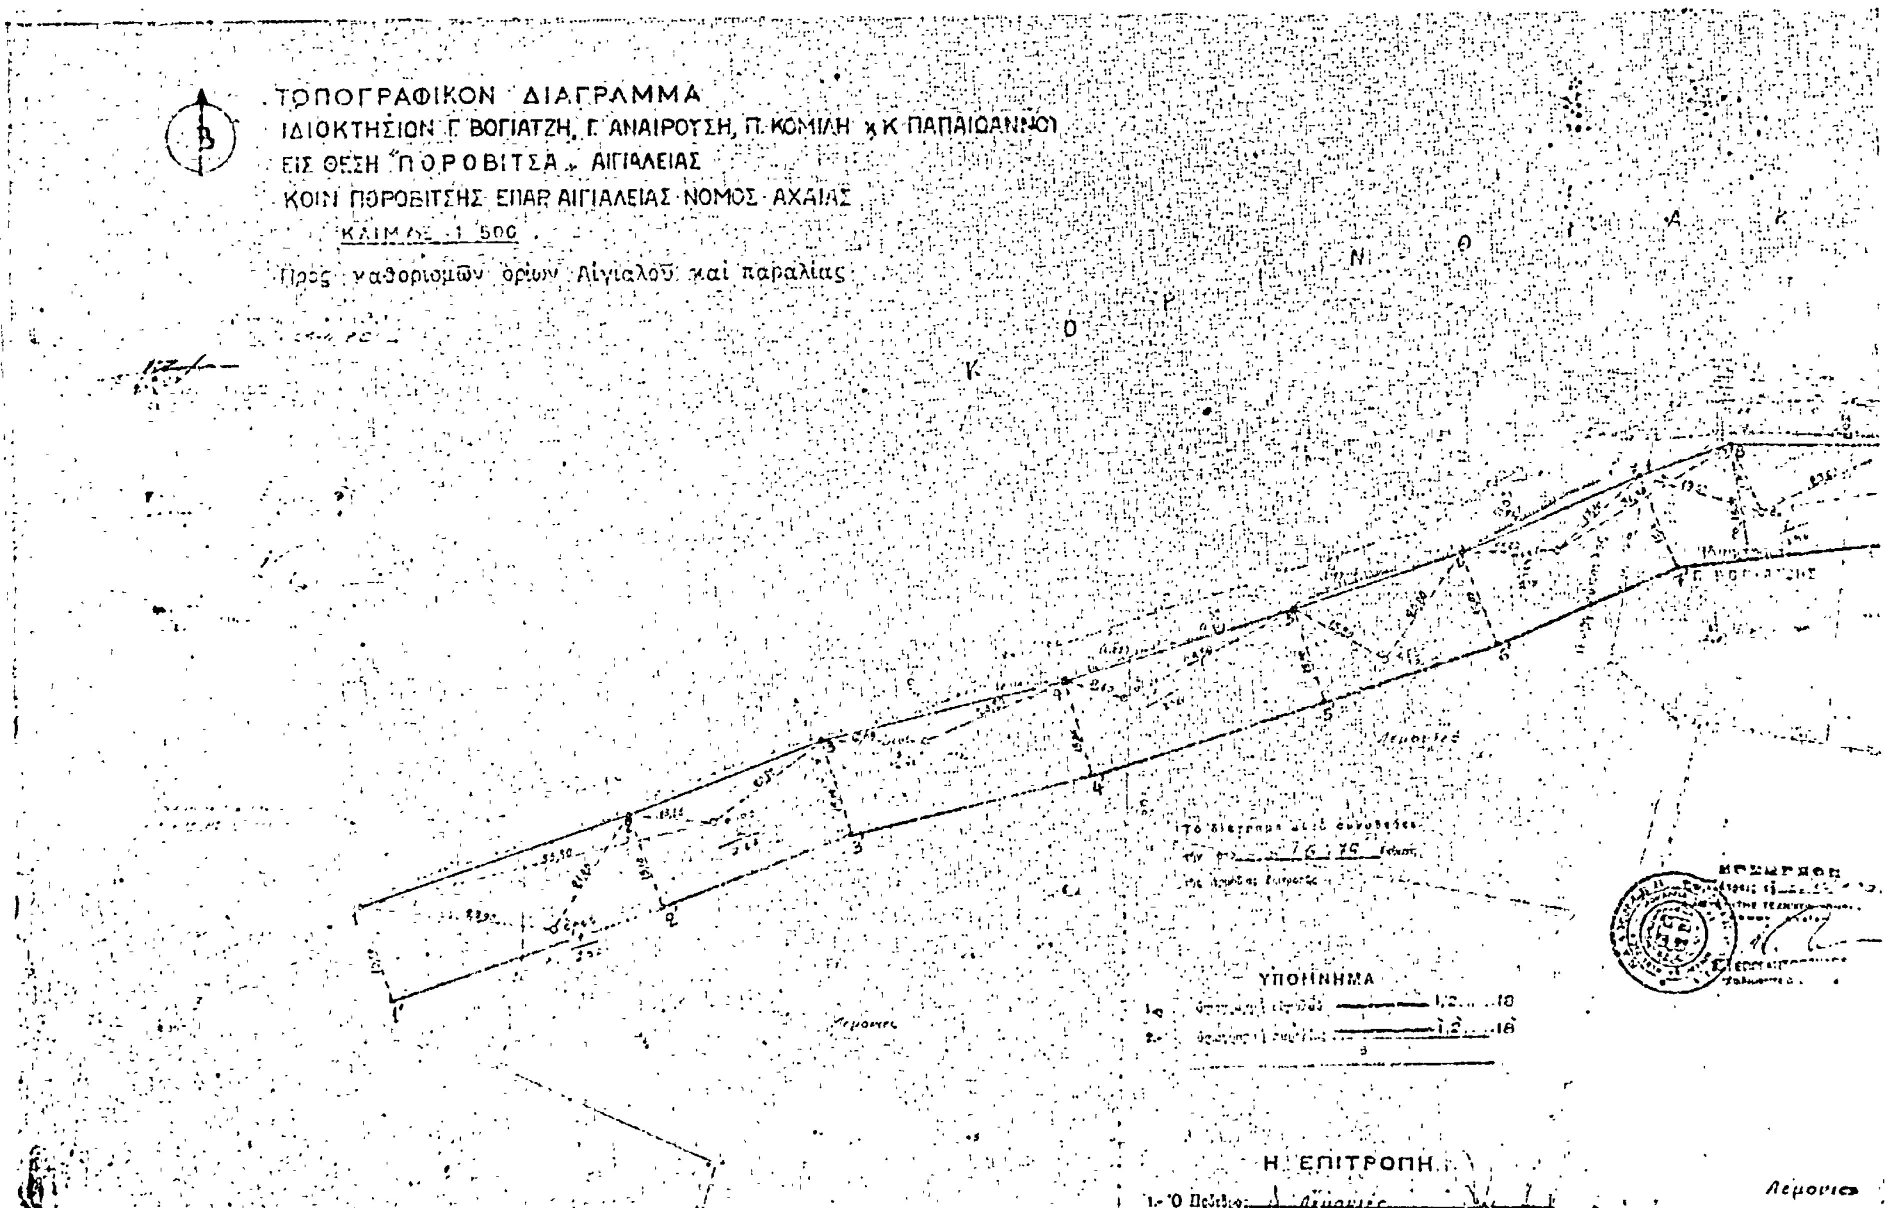
η) Τὰ διὰ τῆς ἐνεργηθείσης αὐτοψίας προκύψαντα στοιχεῖα, καθορίζουμε:

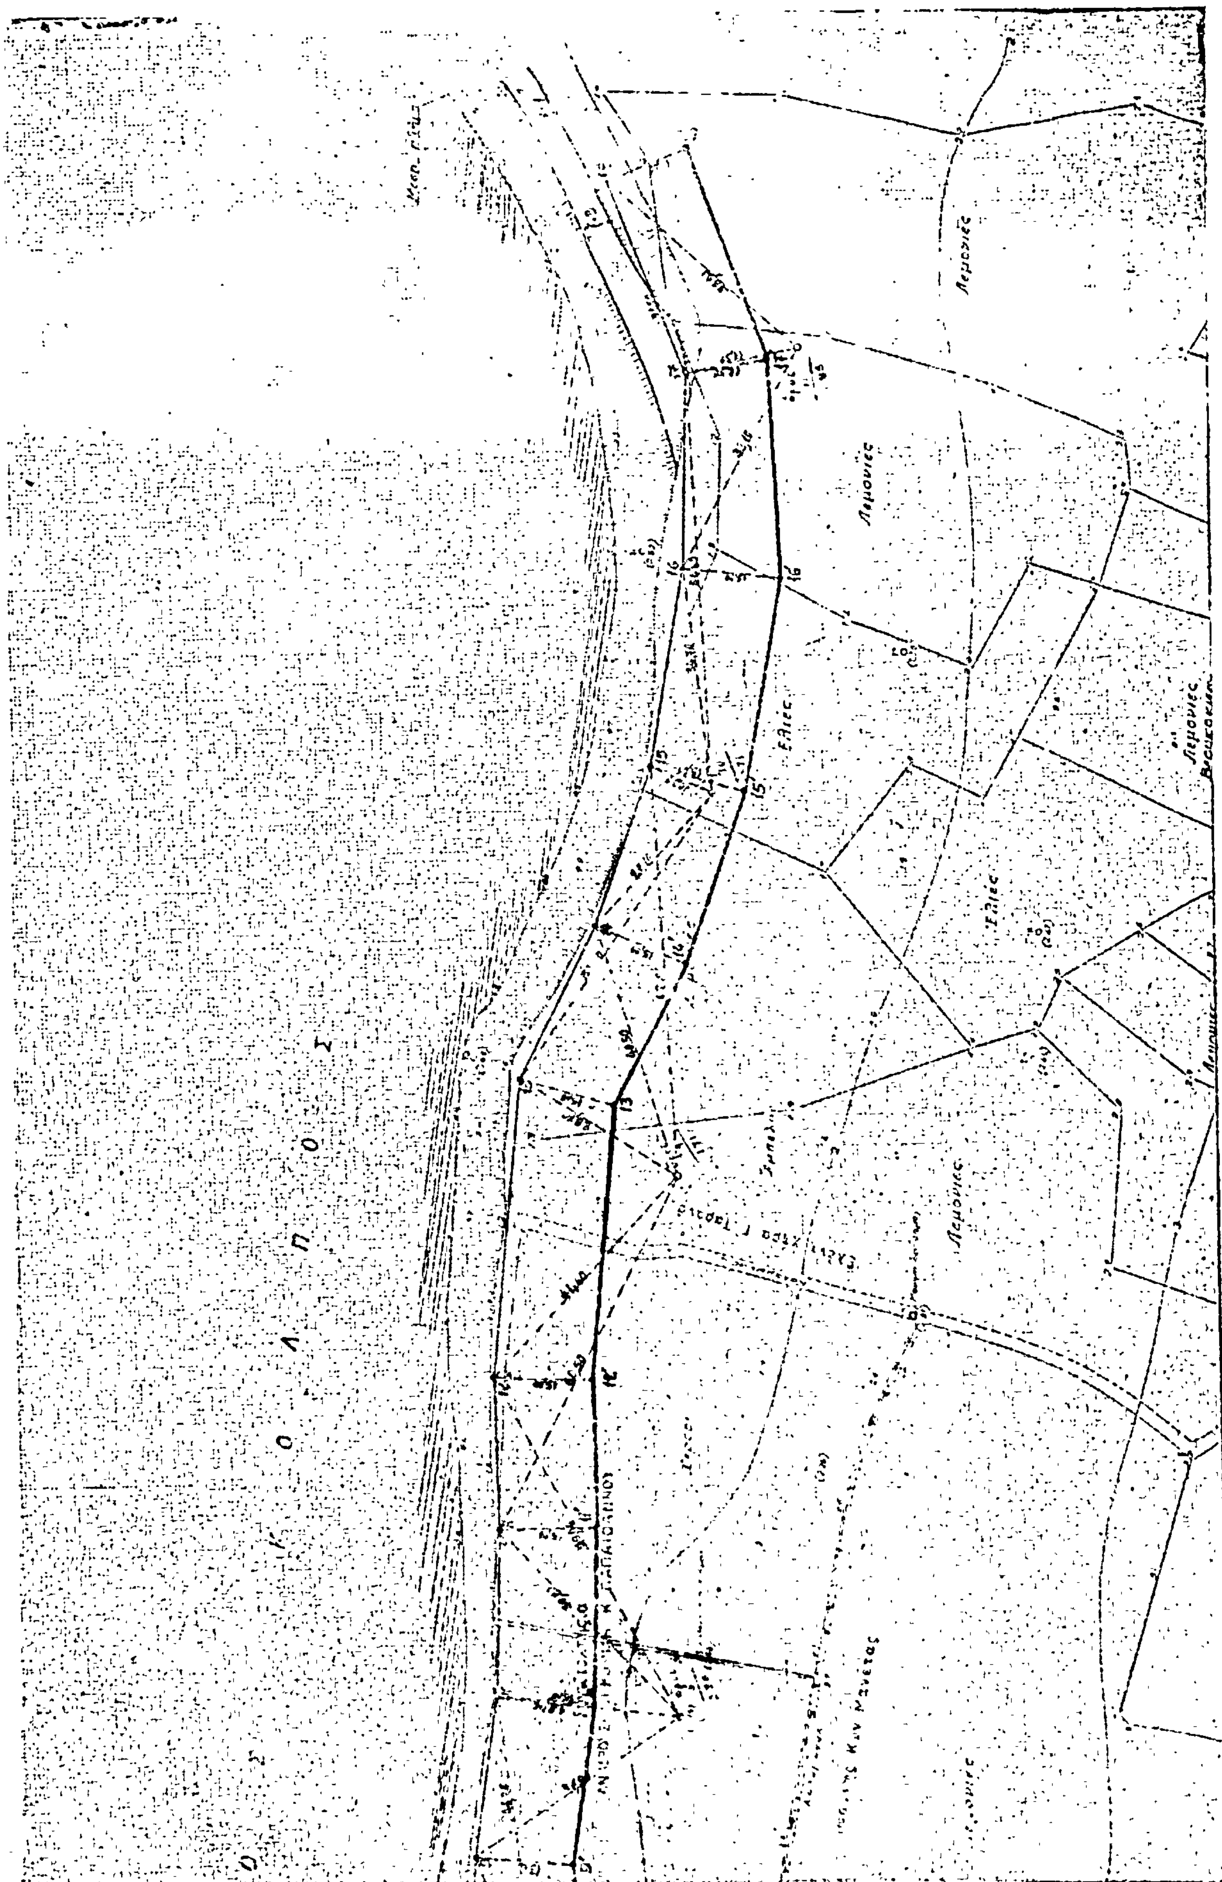
Τὴν ἐπὶ τοῦ συνημμένου διαγράμματος διὰ συνεχοῦς ἐρυθρᾶς γραμμῆς τὴν ὁριογραμμὴ τοῦ αἰγιαλοῦ, διὰ συνεχοῦς δὲ κιτρίνης γραμμῆς τὴν ὁριογραμμὴ τῆς παραλίας.

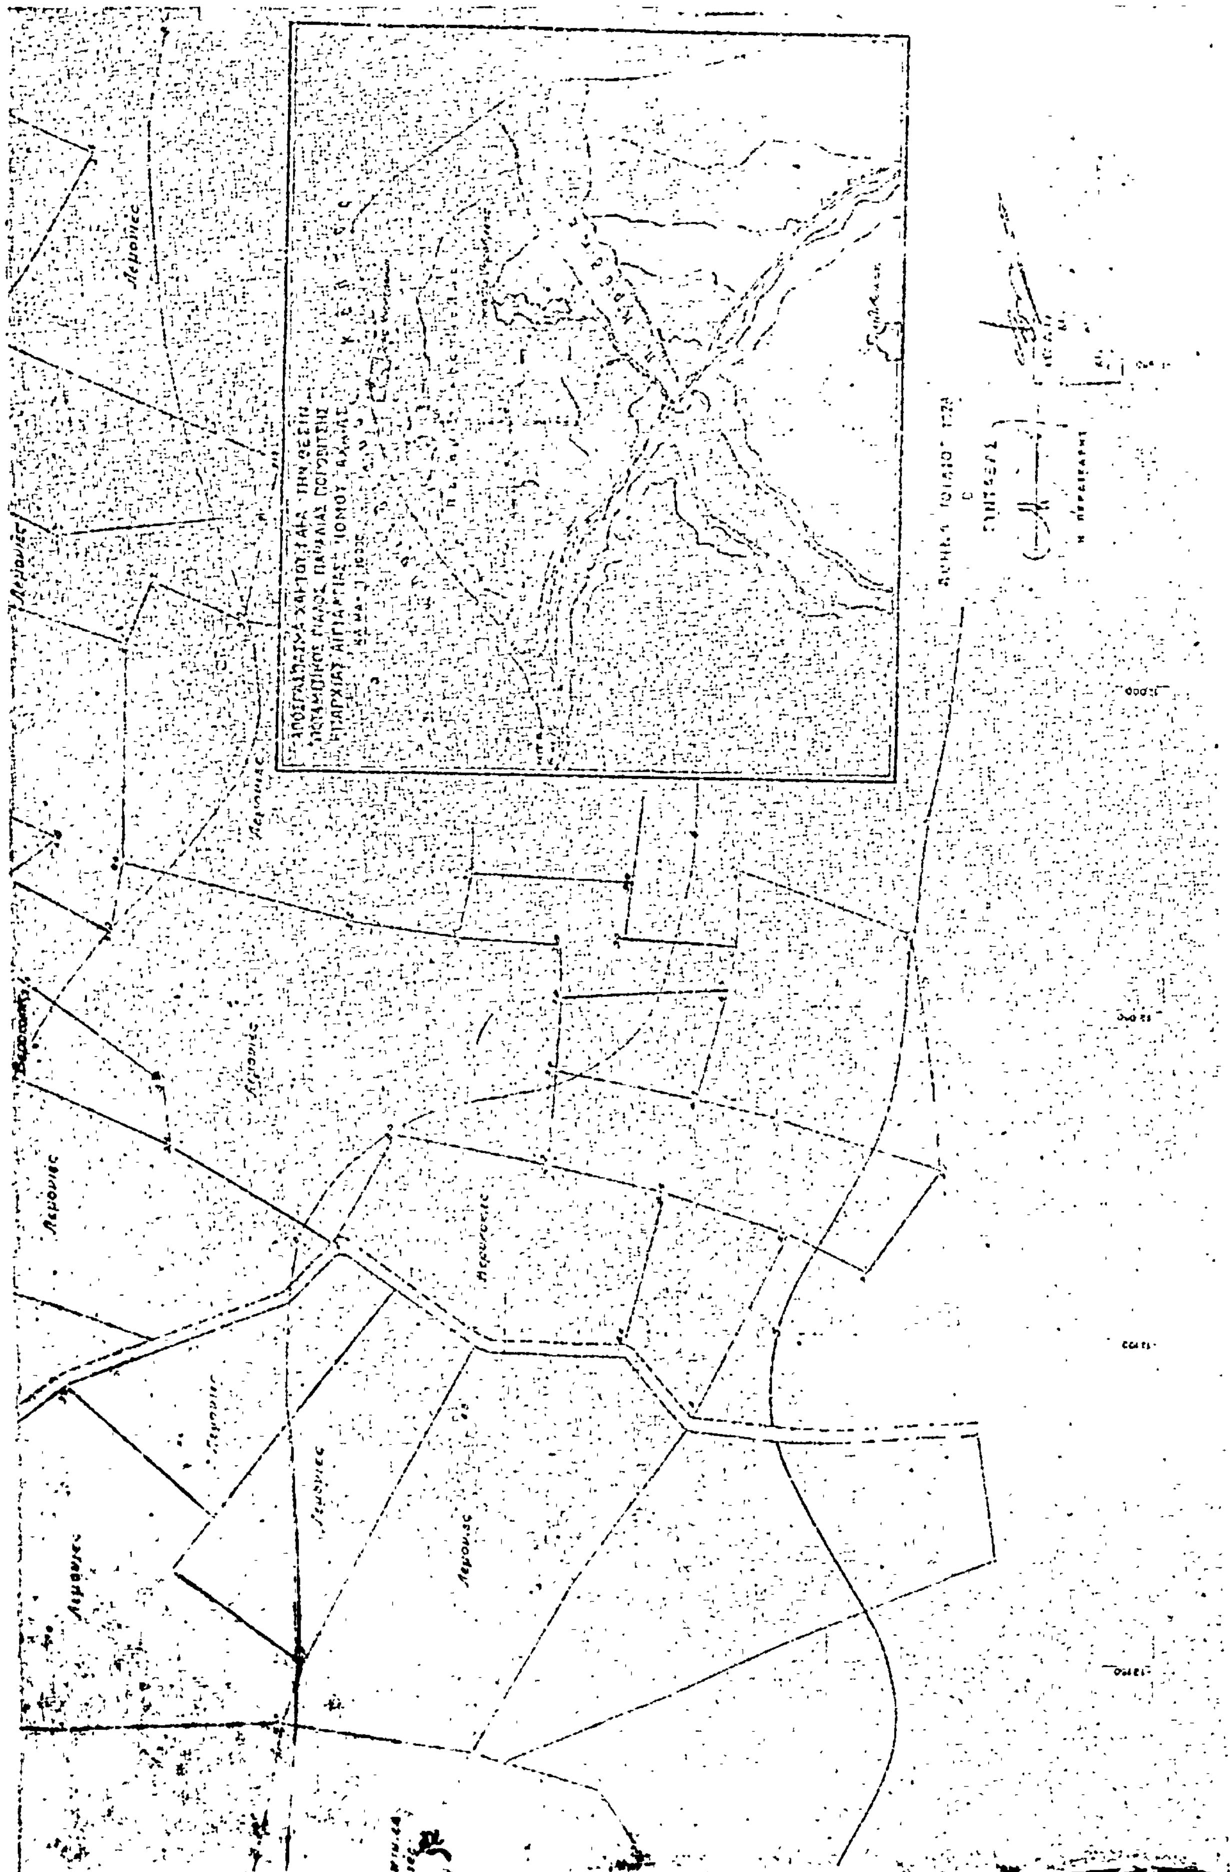
Ἡ παροῦσα συνετάγη καὶ ὑπογράφεται ὡς ἀκολούθως.

Ἀκράτα, 6 Ἰουνίου 1979

Ὁ Πρόεδρος
ΑΝΔΡΕΑΣ ΤΡΙΑΝΤΗΣ
Τὰ μέλη
ΙΩΑΝΝΗΣ ΚΙΟΥΠΗΣ
ΘΕΟΔ. ΔΕΛΗΓΙΑΝΝΗΣ


ΤΟΠΟΓΡΑΦΙΚΟΝ ΔΙΑΓΡΑΜΜΑ
ΙΔΙΟΚΤΗΣΙΩΝ Γ. ΒΟΓΙΑΤΖΗ, Γ. ΑΝΑΙΡΟΥΣΗ, Π. ΚΟΜΙΛΗ & Κ. ΠΑΠΑΙΩΑΝΝΟΥ
ΕΙΣ ΘΕΣΗ «ΠΟΡΟΒΙΤΣΑ» ΑΙΓΙΑΛΕΙΑΣ
ΚΟΙΝ. ΠΟΡΟΒΙΤΣΗΣ ΕΠΑΡ. ΑΙΓΙΑΛΕΙΑΣ ΝΟΜΟΣ ΑΧΑΙΑΣ
ΚΛΙΜΑΞ 1:500
Προς καθορισμόν ορίων Αιγιαλού και παραλίας
Γ. ΒΟΓΙΑΤΖΗΣ
Λεμονιές
ΥΠΟΜΝΗΜΑ
Η ΕΠΙΤΡΟΠΗ
Λεμονιές


Λεμονιές
Ελιές



'Αριθ. 4501 (3)

Περὶ ἐπικυρώσεως ἐκθέσεως καθορισμοῦ τῆς ὁριογραμμῆς τοῦ αἰγιαλοῦ καὶ παραλίας στὴν περιοχὴ «Σταγιάδο» Σταλίδας Ἡρακλείου, μπροστὰ ἀπὸ τὴν ἰδιοκτησία 'Αφῶν 'Ανυφαντάκη.

Ο ΝΟΜΑΡΧΗΣ ΗΡΑΚΛΕΙΟΥ

Ἔχοντας ὑπόψη :

1. Τὶς διατάξεις τοῦ ἄρθρου 1 παρ. 1 τοῦ Ν. 3200/55 «περὶ διοικητικῆς ἀποκεντρώσεως».
2. Τὶς διατάξεις τοῦ Β.Δ. 28/28.6.55 «περὶ ἐξαιρέσεως κ.λ.π. ἀντικειμένων τινῶν ἁρμοδιότητος Ὑπουργείου Οἰκονομικῶν».
3. Τὶς διατάξεις τοῦ ἄρθρου 5 παρ. 1 τοῦ Α.Ν. 263/68 «περὶ τροποποιήσεως καὶ συμπληρώσεως τῶν διατάξεων περὶ Δημοσίων Κτημάτων».
4. Τὶς διατάξεις τῶν ἄρθρων 1 καὶ 2 παρ. 3 τοῦ Α.Ν. 2344/40 «περὶ αἰγιαλοῦ καὶ παραλίας».
5. Τὶς διατάξεις τοῦ ἄρθρου 74 τοῦ Π.Δ. 636/77 «περὶ διαρθρώσεως τοῦ Ὑπουργείου Οἰκονομικῶν καὶ 'Οργανισμοῦ τῶν Ὑπηρεσιῶν αὐτοῦ».
6. Τὴν ἀπὸ 8.10.1980 αἴτηση τῶν 'Αφῶν 'Ανυφαντάκη, μὲ τὴν ὁποία ζητᾶ τὸν καθορισμὸ τῶν ὁριογραμμῶν αἰγιαλοῦ καὶ παραλίας στὴν περιοχὴ «Σταγιάδο» Σταλίδας Ἡρακλείου καὶ ἡ ὁποία συνοδεύεται μὲ τὸ ἀπὸ 'Οκτωβρίου 1980 τοπογραφικὸ καὶ ὑψομετρικὸ διάγραμμα τῆς ἀνωτέρω περιοχῆς, ποὺ συντάχθηκε ἀπὸ τὸν Πολ. Μηχανικὸ Ρ. Ποβόσκη, ἐλέγχθηκε καὶ θεωρήθηκε ἀπὸ τὴν Δ.Τ.Υ.Ν. Ἡρακλείου.
7. Τὴν ἀπὸ 29.10.1980 ἔκθεση τῆς 'Επιτροπῆς καθορισμοῦ τῆς ὁριογραμμῆς τοῦ αἰγιαλοῦ (ἄρθρ. 74 τοῦ Π.Δ. 636/77) καθὼς καὶ τὸ ἀνωτέρω τοπογραφικὸ καὶ ὑψομετρικὸ διάγραμμα, πάνω στὸ ὁποῖο ἔχει χαραχθεῖ μὲ ἐρυθρὰ γραμμὴ ἡ ὁριογραμμὴ τοῦ αἰγιαλοῦ καὶ μὲ κίτρινη ἡ ὁριογραμμὴ τῆς παραλίας.
8. Τὴ σύμφωνη γνώμη τοῦ 'Αρχηγείου Ναυτικοῦ, ὅπως διατυπώνεται στὸ ἀριθ. Φ.187/2/814/11.12.1980 ἔγγραφό του καὶ συμφωνεῖ μὲ τὶς προϋποθέσεις, ποὺ ἀναφέρεται σ' αὐτό, ἀποφασίζουμε :

Α) 'Επικυρώνουμε τὴν ἀπὸ 29.10.1980 ἔκθεση τῆς 'Επιτροπῆς καθορισμοῦ τῆς ὁριογραμμῆς τοῦ αἰγιαλοῦ καὶ τῆς παραλίας (ἄρθρ. 74 τοῦ Π.Δ. 636/77) στὴν περιοχὴ «Σταγιάδο» Σταλίδας μπροστὰ ἀπὸ τὴν ἰδιοκτησία 'Αφῶν 'Ανυφαντάκη.

Β) 'Επικυρώνουμε τὰ τοπογραφικὰ καὶ ὑψομετρικὰ διάγραμματα τῆς ἀνωτέρω περιοχῆς, ποὺ ἔχουν θεωρηθεῖ ἀπὸ 27.10.1980 ἀπὸ τὸ Δ/ντὴ Τεχ/κῶν Ὑπηρεσιῶν, Ν. Ἡρακλείου καὶ συνοδεύουν τὴν ἔκθεση τῆς ἀνωτέρω 'Επιτροπῆς.

Ἡ ἀπόφαση αὐτὴ καθὼς καὶ ἡ ἀπὸ 29.10.1980 ἔκθεση τῆς 'Επιτροπῆς καθορισμοῦ τῶν ὁρίων αἰγιαλοῦ καὶ παραλίας νὰ δημοσιευθοῦν στὴν 'Εφημερίδα τῆς Κυβερνήσεως.

Ἡράκλειο, 20 Μαρτίου 1981

Ὁ Νομάρχης
ΙΩΑΝΝΗΣ ΚΑΛΟΓΕΙΤΟΝΑΣ

ΕΚΘΕΣΗ

'Επιτροπῆς καθορισμοῦ τῶν ὁρίων αἰγιαλοῦ.

Ἡράκλειο σήμερα 29 'Οκτωβρίου 1980 οἱ :

1. Θεοδώρα Πολυχρόνη, ὡς ἀναπληρωτὴς τοῦ Β' Οἰκον. 'Εφόρου Ἡρακλείου, ὡς Πρόεδρος.
2. Νικόλαος Καπετανάκος, ἀναπληρωτὴς Δ/ντοῦ Τεχν. ὑπηρεσιῶν, ὡς μέλος.
3. Εὐάγγελος Μανδελένης, ἀναπληρωτὴς Κεντρικοῦ Λιμενάρχη, ὡς μέλος ἀποτελέσαμε τὴν ἐπιτροπὴ καθορισμοῦ τῶν ὁρίων αἰγιαλοῦ καὶ παραλίας ποὺ προβλέπεται ἀπὸ τὶς διατάξεις τοῦ ἄρθρου 74 τοῦ Π. Δ. 636/1977 συγκεντρωθήκαμε στὸ Κατάστημα τῆς Β' Οἰκον. 'Εφορίας Ἡρακλείου καὶ ἀφοῦ λάβαμε ὑπόψη μας :

1. Τὴν ἀπὸ 20.6.1973 αἴτηση τῶν 'Α/φῶν Ι. 'Ανυφαντάκη, περὶ καθορισμοῦ τῶν ὁριογραμμῶν αἰγιαλοῦ–παραλίας στὴ θέση Σταγιάδο-Σταλίδας Ἡρακλείου καὶ ἔμπροσθεν καὶ ἑκατέρωθεν τῆς ἰδιοκτησίας των.
2. Τὸ μὲ ἀριθμὸ Φ.187.2/386/73/13.10.73 ἔγγραφο τοῦ 'Αρχηγείου Ναυτικοῦ 2ου 'Επιτελικοῦ Γραφείου μὲ τὶς παρατηρήσεις του σχετικὰ μὲ τὶς καθορισθεῖσες ὁριογραμμὲς αἰγιαλοῦ–παραλίας.
3. Τὴν ἀπὸ 8.10.1980 αἴτηση τῶν 'Α/φῶν 'Ανυφαντάκη μὲ τὴν ὁποία ὑποβλήθηκαν νέα τοπογραφικὰ διαγράμματα σύμφωνα μὲ τὸ ἀνωτέρω ἔγγραφο τοῦ 'Αρχηγείου Ναυτικοῦ καὶ ζητήθηκε ἐκ νέου ὁ καθορισμὸς τῶν ὁριογραμμῶν αἰγιαλοῦ–παραλίας στὴ θέση Σταγιάδο-Σταλίδας ἔμπροσθεν καὶ ἑκατέρωθεν τῆς ἰδιοκτησίας των.
4. Τὸ ἀπὸ 'Οκτώβριο 1980 τοπογραφικὸ-ὑψομετρικὸ διάγραμμα ὑπὸ κλίμακα 1 : 500 τοῦ Πολιτικοῦ Μηχανικοῦ Ριχ. Ποβάσκη, ἠλεγμένο καὶ θεωρημένο τὸν 'Οκτώβριο 1980 ἀπὸ τὴν Δ.Τ.Υ. Νομαρχίας Ἡρακλείου ὅπως τὸ ἄρθρο 20 Ν. 719/77 ὁρίζει.
5. Τὶς διατάξεις τοῦ Α.Ν. 2344/40 ὅπως αὐτὸς τροποποιήθηκε καθὼς καὶ τὴν περὶ αἰγιαλοῦ Δικαστηριακὴ καὶ Διοικητικὴ Νομολογία.
6. Τὴν ἐκ τῆς ἐπιτόπιας μεταβάσεως, σχηματισθεῖσα ἀντίληψη περὶ τοῦ πλάτους τῆς βρεχομένης ζώνης τῆς ξηρᾶς καὶ λοιπὰ στοιχεῖα ὅπως :

α) Ἡ περιοχὴ γιὰ τὴν ὁποία ἐζητήθη στὸ παρελθὸν καὶ ζητεῖται καὶ σήμερον ὁ καθορισμὸς συνορεύει μὲ τὴν περιοχὴ πρὸ ἰδιοκτησίας Βαλαβάνη ἔμπροσθεν τῆς ὁποίας ἔχουν καθορισθεῖ οἱ ὁριογραμμὲς αἰγιαλοῦ–παραλίας σύμφωνα καὶ μὲ τὸ ἔγγραφο τοῦ Α.Ν. 1872/74/71/23.7.1971 καὶ ἔχει ἐκδοθεῖ ἐπικυρωτικὴ ἀπόφαση, πλὴν ὅπως ἡ σύνδεση τῶν δύο σχεδίων στὸ τοπογραφικὸ διάγραμμα ἔμπροσθεν ἰδιοκτησίας Βαλαβάνη (ποὺ σημειωτέον τὸ τοπογραφικὸ διάγραμμα αὐτὸ δὲν ἔχει ἐλεγχθεῖ ἀπὸ τὴ Δ.Τ.Υ.) δὲν ἀνταποκρίνεται στὴν πραγματικότητα καὶ πρέπει νὰ ἀκυρωθεῖ ὁ ἔμπροσθεν σ' αὐτὴ καθορισμὸς τοῦ αἰγιαλοῦ–παραλίας.

β) Ἡ περιοχὴ γιὰ τὴν ὁποία ζητεῖται ὁ καθορισμὸς δὲν ἐπηρεάζεται λόγῳ τοῦ προσανατολισμοῦ της ἀπὸ τοὺς Β.Δ. ἀνέμους ποὺ πνέουν συνήθως στὴν περιοχὴ μὲ ἀποτέλεσμα νὰ ἐπικρατεῖ σχετικὴ νηνεμία στὴν περιοχὴ αὐτὴ καὶ γι' αὐτὸ γνώμη τῆς ἐπιτροπῆς εἶναι ὅτι δὲν ἐξικνεῖται ἐσώτερον ἡ ὁριογραμμὴ τῆς καθορισθείσης λαμβανομένης ὑπόψη τῆς πρὸ τῆς κατασκευῆς τεχνικῶν ἔργων (κτίσματα) καταστάσεως. ἀποφασίζει :

1. Καθορίζει ἐπὶ τοῦ ὡς ἄνω τοπογραφικοῦ διαγράμματος.

α) Τὴν ὁριογραμμὴ τοῦ αἰγιαλοῦ διὰ συνεχοῦς ἐρυθρᾶς πολυγωνικῆς γραμμῆς ἀπὸ τὸ σημεῖο 1.2.3. μέχρι τὸ σημεῖο 17 τῆς ὁποίας οἱ κορυφὲς ἐξασφαλίζονται ἀπὸ σταθερὰ σημεῖα.

β) Τὴν ὁριογραμμὴ τῆς παραλίας διὰ συνεχοῦς κιτρίνης πολυγωνικῆς γραμμῆς 1', 2', 3', μέχρι τὸ σημεῖο 17' τῆς ὁποίας οἱ κορυφὲς ἐξασφαλίζονται ἀπὸ σταθερὰ σημεῖα.

2. 'Αποφαίνεται ὅτι δὲν ὑφίσταται παλαιὸς αἰγιαλός.

3. 'Εξαιρεῖ ἐκ τῆς ζώνης τῆς παραλίας τὰ σ' αὐτὴ ὑπάρχοντα κτίσματα καὶ γι' αὐτὸ τὰ περιγράφει στὸ διάγραμμα μὲ κίτρινη γραμμή.

Ἡ Πρόεδρος	Ἡ 'Επιτροπὴ
Θ. ΠΟΛΥΧΡΟΝΗ	Τὰ Μέλη Ν. ΚΑΠΕΤΑΝΑΚΟΣ ΕΥ. ΜΑΝΔΕΛΕΝΗΣ

CRETE

KILLION

ΗΡΑΚΛΕΙΟΥ - ΑΓ. ΝΙΚΟΛ

Τοπογραφικό

ΥΨΟΜΕΤΡΙΚΟ

Διάγραμμα

Δια τον καθορισμόν ΑΙΓΙΑΛΟΥ και ΠΑΡΑΛΙΑΣ

Θέσις Σταλίδα, ΤΤ. ΛΙΜΝΕΣ

Κοινότ. ... ΗΡΑΚΛΕΙΟΥ

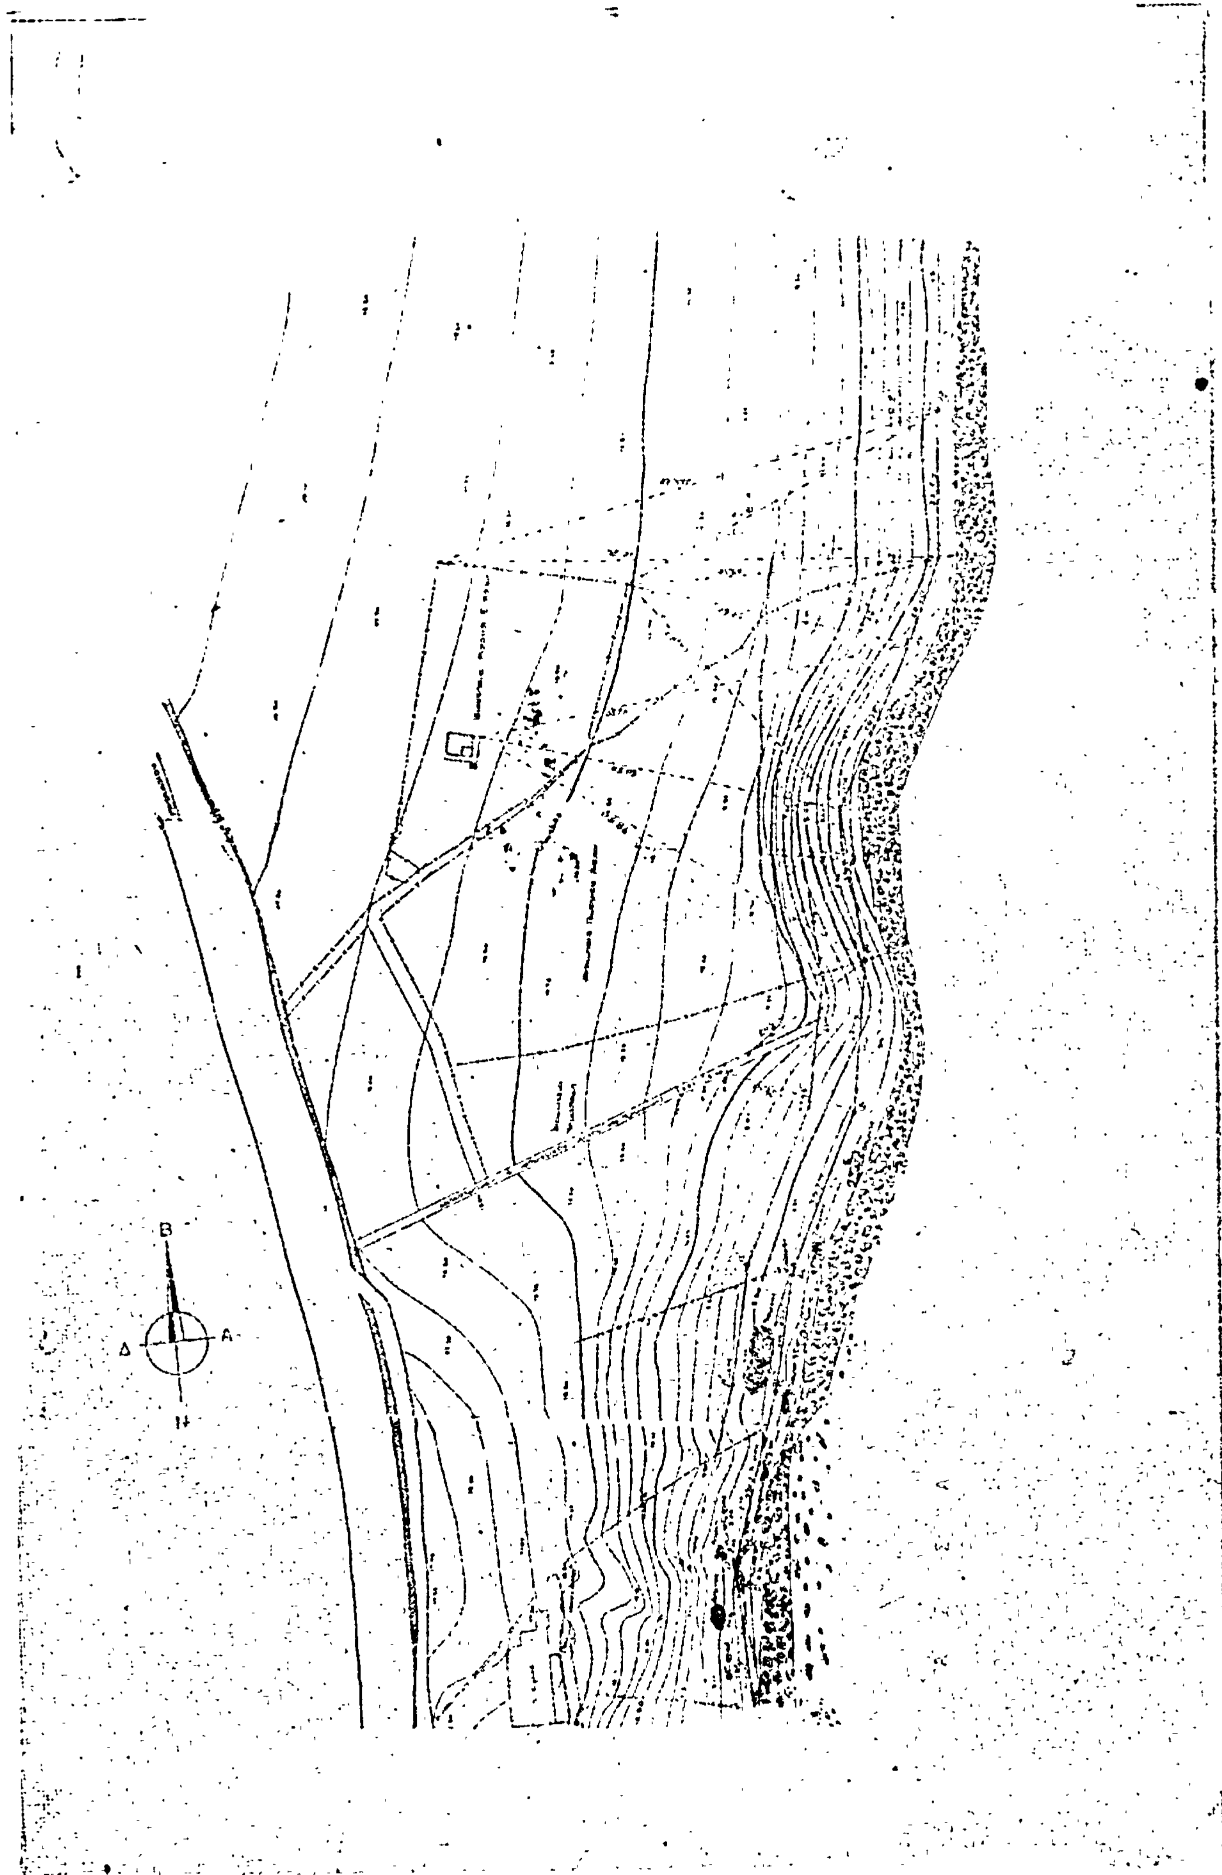
Οκτώβριος 1980

κλίμαξ 1:500

Ο Συντάξας

ΗΡΑΚΛΕΙΟΝ

... 1980


Β
Δ
Α
Ν

ΠΟΛΕΟΔΟΜΙΑ

ΑΠΟΦΑΣΕΙΣ

Ἀριθ. 1415 (4)

Περὶ ἐγκρίσεως τροποποιήσεως τοῦ ρυμοτομικοῦ σχεδίου τοῦ οἰκισμοῦ Μακροχωρίου Ἠμαθίας στὸ ΟΤ 203.

Ο ΝΟΜΑΡΧΗΣ ΗΜΑΘΙΑΣ

Ἔχοντας ὑπόψη:

1. Τὶς διατάξεις: α) τοῦ ἀπὸ 17.7.1923/16.8.1923 Ν. Δ/τος «περὶ σχεδίων πόλεων, κωμῶν καὶ συνοικισμῶν τοῦ Κράτους καὶ οἰκοδομῆς αὐτῶν» (ΦΕΚ 226 Α΄) ὅπως τροποποιήθηκε μεταγενέστερα, β) τοῦ Ν. 3200/55 «περὶ διοικητικῆς ἀποκεντρώσεως» (ΦΕΚ 97 Α΄), γ) τοῦ Α.Ν. 314/1968 «περὶ παροχῆς εἰς τὸν Ὑπουργὸν Βορείου Ἑλλάδος καὶ τοὺς Νομάρχας ἁρμοδιότητος ἐπὶ θεμάτων ἐγκρίσεως, ἐπεκτάσεως ἢ τροποποιήσεως σχεδίων πόλεων καὶ κωμῶν» «ΦΕΚ 47 Α΄), ὅπως συμπληρώθηκε μὲ τὸ Ν. Δ/γμα 1018/1971 (ΦΕΚ 220 Α΄)) καὶ δ) τοῦ Ν. Δ/τος 532/1970 «περὶ συμπληρώσεως τῶν διατάξεων περὶ διοικητικῆς ἀποκεντρώσεως» (ΦΕΚ 103 Α΄).

2. Τὴν ὑπ' ἀριθ. 30/1980 ἀπόφαση τοῦ Κοινοτικοῦ Συμβουλίου Μακροχωρίου, μὲ τὴν ὁποία ὁμόφωνα προτείνεται ἡ τροποποίηση τοῦ ρυμοτομικοῦ σχεδίου τοῦ οἰκισμοῦ στὸ ΟΤ 203 διὰ τῆς διανοίξεως νέας ὁδοῦ πλάτους 8.00 μ. μὲ ἑκατέρωθεν προκήπιο πλάτους 2.5 μ., ὅπως φαίνεται στὸ τοπογραφικὸ διάγραμμα τοῦ Πολιτικοῦ Μηχανικοῦ Δημ. Πέτκου, ποὺ συνοδεύει τὴν ἀπόφαση τοῦ Κοινοτικοῦ Συμβουλίου.

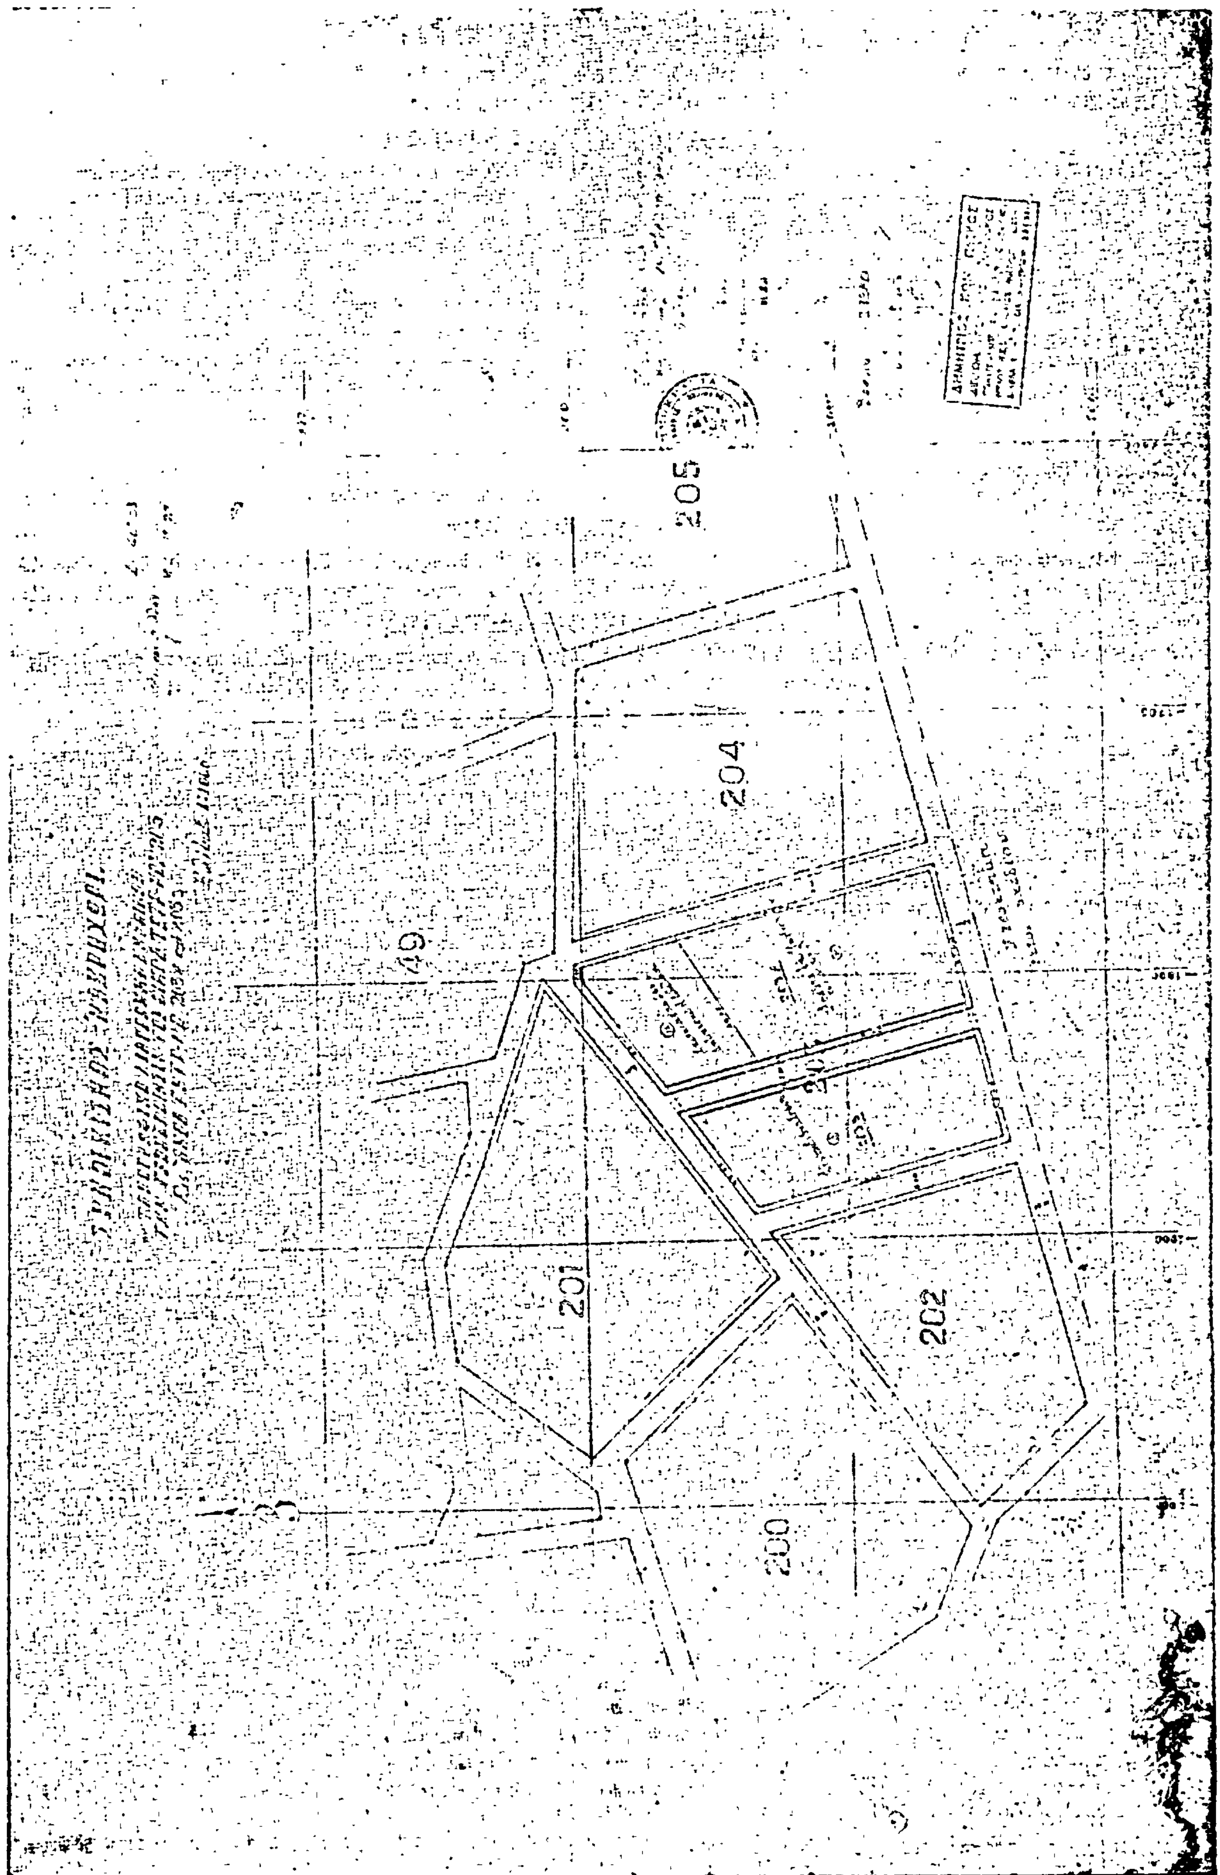
3. Τὴ σύμφωνη γνωμοδότηση τοῦ Νομαρχιακοῦ Συμβουλίου Δημοσίων Ἔργων, ὅπως διατυπώνεται στὸ 4/3/6.3.81 πρακτικό του, μὲ τὴν ὁποία κατὰ πλειοψηφία ἀποδέχεται τὴν πρόταση τροποποιήσεως διότι τὸ ΟΤ 203 εἶναι μεγάλης ἐπιφάνειας, ἀνέρχεται περίπου σὲ 16 στρέμματα καὶ ἀπαιτεῖται ὁ διαχωρισμός του γιὰ νὰ ἐξυπηρετοῦνται οἱ ἀνάγκες τοῦ οἰκισμοῦ, ἀποφασίζουμε:

Ἐγκρίνουμε τὴ τροποποίηση τοῦ σχεδίου ρυμοτομίας τοῦ οἰκισμοῦ Μακροχωρίου στὸ ΟΤ 203 διὰ τῆς διανοίξεως νέας ὁδοῦ πλάτους 8.00 μ. μὲ ἑκατέρωθεν προκήπιο, πλάτους 2.5 μ. ὅπως εἰδικότερα ἀπεικονίζεται στὸ τοπογραφικὸ διάγραμμα ποὺ συνοδεύει τὴν ἀπόφαση αὐτή.

Ἡ παροῦσα ἀπόφαση νὰ δημοσιευθεῖ στὴν Ἐφημερίδα τῆς Κυβερνήσεως.

Βέροια, 18 Μαρτίου 1981

Ὁ Νομάρχης
ΓΕΩΡΓΙΟΣ ΓΙΑΝΝΟΠΟΥΛΟΣ


205
204
49
201
202
200

Η ΓΕΝΙΚΗ ΔΙΕΥΘΥΝΣΗ ΤΟΥ ΕΘΝΙΚΟΥ ΤΥΠΟΓΡΑΦΕΙΟΥ

ΓΝΩΣΤΟΠΟΙΕΙ ΟΤΙ:

Ἡ ἐτήσια συνδρομή τῆς Ἐφημερίδας τῆς Κυβερνήσεως, ἡ τιμή τῶν φύλλων της πού πωλοῦνται τμηματικά καί τά τέλη δημοσιεύσεων στήν Ἐφημερίδα τῆς Κυβερνήσεως, καθορίσθηκαν ἀπό 1 Ἰανουαρίου 1981 ὡς ἀκολούθως:

Α' ΕΤΗΣΙΕΣ ΣΥΝΔΡΟΜΕΣ

1. Γιά τό Τεῦχος Α' .... Δραχ. 1.500
2. » » » Β' .... » 3.000
3. » » » Γ' .... » 1.000
4. » » » Δ' .... » 2.500
5. » » » Νομικῶν Προσώπων Δ.Δ. κ.λπ. » 1.000
6. » » » Ἀν. Εἰδ. Δικαστηρίου .... » 200
7. » » » Παράρτημα .... » 600
8. » » » Ἀνωνύμων Ἑταιρειῶν κ.λπ. . » 7.000
9. » » Δελτίο Ἐμπορικῆς καί Βιομηχανικῆς Ἰδιοκτησίας .... » 600
10. Γιά ὅλα τά τεύχη καί τό Δ.Ε.Β.Ι. .... » 15.000

Οἱ Δῆμοι καί οἱ Κοινότητες τοῦ Κράτους καταβάλλουν τό 1/2 τῶν ἀνωτέρω συνδρομῶν.

Ὑπέρ τοῦ Ταμείου Ἀλληλοβοηθείας Προσωπικοῦ τοῦ Ἐθνικοῦ Τυπογραφείου (ΤΑΠΕΤ) ἀναλογοῦν τά ἑξῆς ποσά:

1. Γιά τό Τεῦχος Α' .... Δραχ. 75
2. » » » Β' .... » 150
3. » » » Γ' .... » 50
4. » » » Δ' .... » 125
5. » » » Νομικῶν Προσώπων Δ.Δ. κ.λπ. » 50
6. » » » Ἀν. Εἰδ. Δικαστηρίου .... » 10
7. » » » Παράρτημα .... » 30
8. » » » Ἀνωνύμων Ἑταιρειῶν κ.λπ. . » 350
9. » » Δελτίο Ἐμπ. καί Βιομ. Ἰδιοκτησίας . » 30
10. Γιά ὅλα τά τεύχη .... » 750

Β'. ΤΙΜΗ ΦΥΛΛΩΝ

Ἡ τιμή πωλήσεως κάθε φύλλου, μέχρις 8 σελ., εἶναι 7 δρχ., ἀπό 9 ὡς 24 σελ. 14 δρχ., ἀπό 25 ὡς 48 σελ. 20 δρχ., ἀπό 49 ὡς 80 σελ. 40 δρχ., ἀπό 81 σελ. καί ἄνω ἡ τιμή πωλήσεως κάθε φύλλου προσαυξάνεται κατά 40 δρχ. ἀνά 80 σελίδες.

Γ'. ΤΙΜΗ ΦΩΤΟΑΝΤΙΓΡΑΦΩΝ

Ἡ τιμή διαθέσεως στό κοινό τῶν ἐκδιδομένων ἀπό τό Ἐθνικό Τυπογραφεῖο φωτοαντιγράφων τῶν διαφόρων φύλλων τῆς Ἐφημερίδας τῆς Κυβερνήσεως καθορίζεται σέ τρεῖς (3) δραχμές κατά σελίδα.

Δ'. ΤΕΛΗ ΔΗΜΟΣΙΕΥΣΕΩΝ

Ι. Στό τεῦχος Ἀνωνύμων Ἑταιρειῶν καί Ἑταιρειῶν Περιωρισμένης Εὐθύνης:

Α' Ἀνωνύμων Ἑταιρειῶν:

1. Τῶν καταστατικῶν .... Δρχ. 18.000
2. Τῶν ἀποφάσεων «περί συγχωνεύσεως ἀνωνύμων ἑταιρειῶν» .... » 18.000
3. Τῶν κωδικοποιήσεων τῶν καταστατικῶν (ΦΕΚ 309/67, τ. Β') .... » 9.000
4. Τῶν τροποποιήσεων τῶν καταστατικῶν .... » 5.000
5. Τῶν ἰσολογισμῶν κάθε χρήσεως .... » 8.000
6. Τῶν ὑπουργικῶν ἀποφάσεων «περί παροχῆς ἀδείας ἐπεκτάσεως τῶν ἐργασιῶν Ἀσφαλιστικῶν Ἑταιρειῶν», τῶν ἐκθέσεων ἐκτιμήσεως περιουσιακῶν στοιχείων καί τῶν ἀποφάσεων τοῦ Δ.Σ. τοῦ ΕΛΤΑ, μέ τίς ὁποῖες ἐγκρίνονται καί δημοσιεύονται οἱ κανονισμοί αὐτοῦ .... » 7.000
7. Τῶν ἀποφάσεων «περί ἐγκαταστάσεως ὑποκαταστήματος, διορισμοῦ γενικοῦ πράκτορος καί παροχῆς πληρεξουσιότητος πρός ἀντιπροσώπευσιν ἐν Ἑλλάδι ἀλλοδαπῶν Ἑταιρειῶν» καί τῶν ἀποφάσεων «περί μεταβιβάσεως τοῦ χαρτοφυλακίου Ἀσφαλιστικῶν Ἑταιρειῶν κατά τό ἄρθρο 59 παρ. 1 τοῦ Ν.Δ. 400/70» .... » 4.000
8. Τῶν ἀνακοινώσεων γιά κάθε μεταβολή πού γίνεται μέ ἀπόφαση Γ.Σ. ἤ Δ.Σ., τῶν προσκλήσεων σέ γενικές συνελεύσεις, τῶν κατά τό ἄρθρο 32 τοῦ Ν. 3221/24 γνωστοποιήσεων, τῶν ἀνακοινώσεων, πού προβλέπονται ἀπό τό ἄρθρο 59 παρ. 3 τοῦ Ν.Δ. 400/1970 «περί Ἀλλοδαπῶν Ἀσφαλιστικῶν Ἑταιρειῶν», τῶν ἀποφάσεων τοῦ Διοικητικοῦ Συμβουλίου τοῦ ΕΛΤΑ, πού ἀναφέρονται σέ προσωρινές διατάξεις καί τῶν ἀποφάσεων τοῦ Ὑπ. Συγκοινωνιῶν διά τούς ΗΛΠΑΠ - ΗΣΑΠ - ΟΣΕ .... » 2.000
9. Τῶν συνοπτικῶν μηνιαίων καταστάσεων τῶν Τραπεζικῶν Ἑταιρειῶν .... » 2.000
10. Τῶν ἀποφάσεων τῆς ἐπιτροπῆς τοῦ Χρηματιστηρίου «περί εἰσαγωγῆς χρεωγράφων εἰς τό χρηματιστήριον πρός διαπραγμάτευσιν, συμφώνως πρός τάς διατάξεις τοῦ ἄρθρου 2 παρ. 3 Α.Ν. 148/1967» Δρχ. 2.000
11. Τῶν ἀποφάσεων τῆς ἐπιτροπῆς κεφαλαιαγορᾶς «περί διαγραφῆς χρεωγράφων ἐκ τοῦ χρηματιστηρίου, συμφώνως πρός τάς διατάξεις τοῦ ἄρθρου 2 παρ. 4 Α.Ν. 148/67» .... » 2.000
12. Τῶν ἀποφάσεων «περί ἐγκρίσεως τιμολογίων τῶν Ἀσφαλιστικῶν Ἑταιρειῶν» .... » 2.000

Β' Ἑταιρειῶν Περιωρισμένης Εὐθύνης:

1. Τῶν καταστατικῶν .... Δρχ. 2.000
2. Τῶν κωδικοποιήσεων τῶν καταστατικῶν .... » 2.000
3. Τῶν ἰσολογισμῶν κάθε χρήσεως .... » 2.500
4. Τῶν ἐκθέσεων ἐκτιμήσεως περιουσιακῶν στοιχείων .... » 2.000
5. Τῶν τροποποιήσεων τῶν καταστατικῶν (γιά κάθε συμβολαιογραφική πράξη) .... » 800
6. Τῶν ἀνακοινώσεων μέ συμβολαιογραφική πράξη » 800
7. Τῶν ἀνακοινώσεων μέ ἀπόφαση τῆς Γ.Σ. ... » 600
8. Τῶν προσκλήσεων σέ γενικές συνελεύσεις .... » 600

Γ' Ἀλληλασφαλιστικῶν Συνεταιρισμῶν - Ἀλληλασφαλιστικῶν Ταμείων καί Φιλανθρωπικῶν Σωματείων:

1. Τῶν ὑπουργικῶν ἀποφάσεων «περί χορηγήσεως ἀδείας λειτουργίας Ἀλληλασφαλιστικῶν Συνεταιρισμῶν - Ἀλληλασφαλιστικῶν Ταμείων» .... » 2.000
2. Τῶν ἰσολογισμῶν τῶν ἀνωτέρω Συνεταιρισμῶν, Ταμείων καί Σωματείων .... » 2.500

Δ' Τῶν δικαστικῶν πράξεων: .... Δρχ. 800

ΙΙ. Στό Τέταρτο τεῦχος:

Τῶν δικαστικῶν πράξεων γιά παρακατάθεση ἀποζημιώσεως .... » 800

Ε'. ΚΑΤΑΒΟΛΗ ΣΥΝΔΡΟΜΩΝ - ΤΕΛΩΝ ΔΗΜΟΣΙΕΥΣΕΩΝ ΚΑΙ ΠΟΣΟΣΤΩΝ Τ.Α.Π.Ε.Τ.

1. Οἱ συνδρομές τοῦ ἐσωτερικοῦ καί τά τέλη δημοσιεύσεων προκαταβάλλονται στά Δημόσια Ταμεῖα ἔναντι ἀποδεικτικοῦ εἰσπράξεως, τό ὁποῖο φροντίζει ὁ ἐνδιαφερόμενος νά τό στείλει στή Γενική Δ/νση τοῦ Ἐθνικοῦ Τυπογραφείου.

2. Οἱ συνδρομές τοῦ ἐξωτερικοῦ εἶναι δυνατό νά στέλνονται καί σέ ἀνάλογο συνάλλαγμα μέ ἐπιταγή ἐπ' ὀνόματι τοῦ Διευθυντῆ τῶν Διοικητικῶν καί Οἰκονομικῶν Ὑποθέσεων τοῦ Ἐθνικοῦ Τυπογραφείου.

3. Τό ὑπέρ τοῦ ΤΑΠΕΤ ποσοστό ἐπί τῶν ἀνωτέρω συνδρομῶν καί τελῶν δημοσιεύσεων καταβάλλεται ὡς ἑξῆς:

α) στήν Ἀθήνα: στό Ταμεῖο τοῦ ΤΑΠΕΤ (Κατάστημα Ἐθνικοῦ Τυπογραφείου),

β) στίς ὑπόλοιπες πόλεις τοῦ Κράτους: στά Δημόσια Ταμεῖα καί ἀποδίδεται στό ΤΑΠΕΤ σύμφωνα μέ τίς 192378/3639/1947 (ΡΟΝΕΟ 185) καί 178048/5321/31.7.65 (ΡΟΝΕΟ 139) ἐγκύκλιες διαταγές τοῦ Γ.Λ.Κ.,

γ) στίς περιπτώσεις συνδρομῶν ἐξωτερικοῦ: ὅταν ἡ ἀποστολή τους γίνεται μέ ἐπιταγές μαζί μ' αὐτές στέλνεται καί τό ὑπέρ τοῦ ΤΑΠΕΤ ποσοστό.

Ὁ Γενικός Διευθυντής
ΑΘΑΝ. ΠΑΝ. ΣΠΗΛΙΟΠΟΥΛΟΣ

ΑΠΟ ΤΟ ΕΘΝΙΚΟ ΤΥΠΟΓΡΑΦΕΙΟ